

Legende

- vaste bodem

kunswerk

slibbodem

as dwarsprofiel

begin begroeiing

haag

boerand

bomenrij van loofbomen

bomenrij van naaldbomen

bomenrij van fruitbomen

duiker as

beton

metseelwerk
- gebouw

bergplaats

kaaimuur

afsluiting algemeen

afsluiting beton + gladde draad

afsluiting beton + prikkeldraad

afsluiting hout + gladde draad


afsluiting hout + prikkeldraad

afsluiting betonpalen en -platen

muurtje metseelwerk

hout

metaal

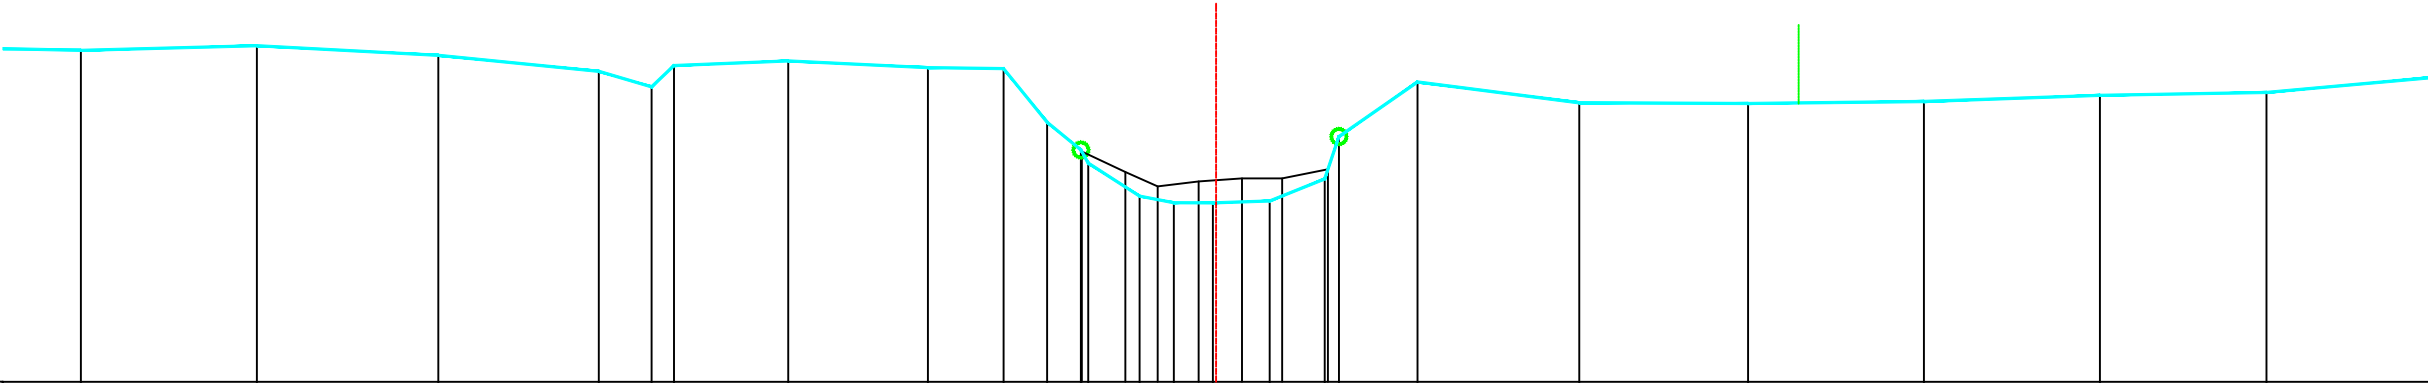

|                                   |       
|-----------------------------------|-------|-------|-------|-------|-------|-------|-------|-------|-------|-------|-------|-------|-------|-------|-------|-------|-------|-------|-------|-------|-------|-------|-------|-------|-------|
| PEIL VASTE BODEM                  | 11.38 | 11.44 | 11.32 | 11.11 | 10.90 | 11.18 | 11.24 | 11.15 | 11.14 | 10.43 | 10.07 | 9.89  | 9.45  | 9.37  | 9.37  | 9.39  | 9.68  | 10.24 | 10.96 | 10.69 | 10.68 | 10.71 | 10.79 | 10.82 | 11.03 |
| TUSSENAFSTAND VASTE BODEM         |       | 2.33  | 2.40  | 2.12  | 0.70  | 0.30  | 1.51  | 1.85  | 1.00  | 0.58  | 0.45  | 0.10  | 0.68  | 0.45  | 0.52  | 0.75  | 0.73  | 0.19  | 1.04  | 2.14  | 2.23  | 2.33  | 2.33  | 2.20  | 2.24  |
| SAMENGESTELDE AFSTAND VASTE BODEM | 8.58  | 10.90 | 13.30 | 15.43 | 16.13 | 16.42 | 17.93 | 19.78 | 20.78 | 21.36 | 21.81 | 21.90 | 22.58 | 23.03 | 23.55 | 24.30 | 25.03 | 25.22 | 26.26 | 28.40 | 30.63 | 32.96 | 35.29 | 37.49 | 39.73 |
| PEIL SLIBBODEM                    | 10.04 |       |       
| TUSSENAFSTAND SLIBBODEM           | 21.82 |       |       |       |       |       |       |       |       |       |       | 0.58  | 0.43  | 0.54  | 0.58  | 0.53  | 0.61  |       |       |       |       |       |       |       |       |
| SAMENGESTELDE AFSTAND SLIBBODEM   | 21.82 |       |       |       |       |       |       |       |       |       |       | 22.39 | 22.82 | 23.36 | 23.94 | 24.47 | 25.07 |       |       |       |       |       |       |       |       |

Gemeente Kampenhout\_Boortmeerbeek

B2109

Weissetterbeek

VHAG: 7073

Locatie atlaspunt (LB72):

X-coördinaat: 164159,7008 Y-coördinaat: 183200,3664

DWARSPROFIELPLAN

Atlaspunt - 013

Datum opmeting: 9/03/2001

Schaal: 1/100



VLAAMS-  
BRABANT