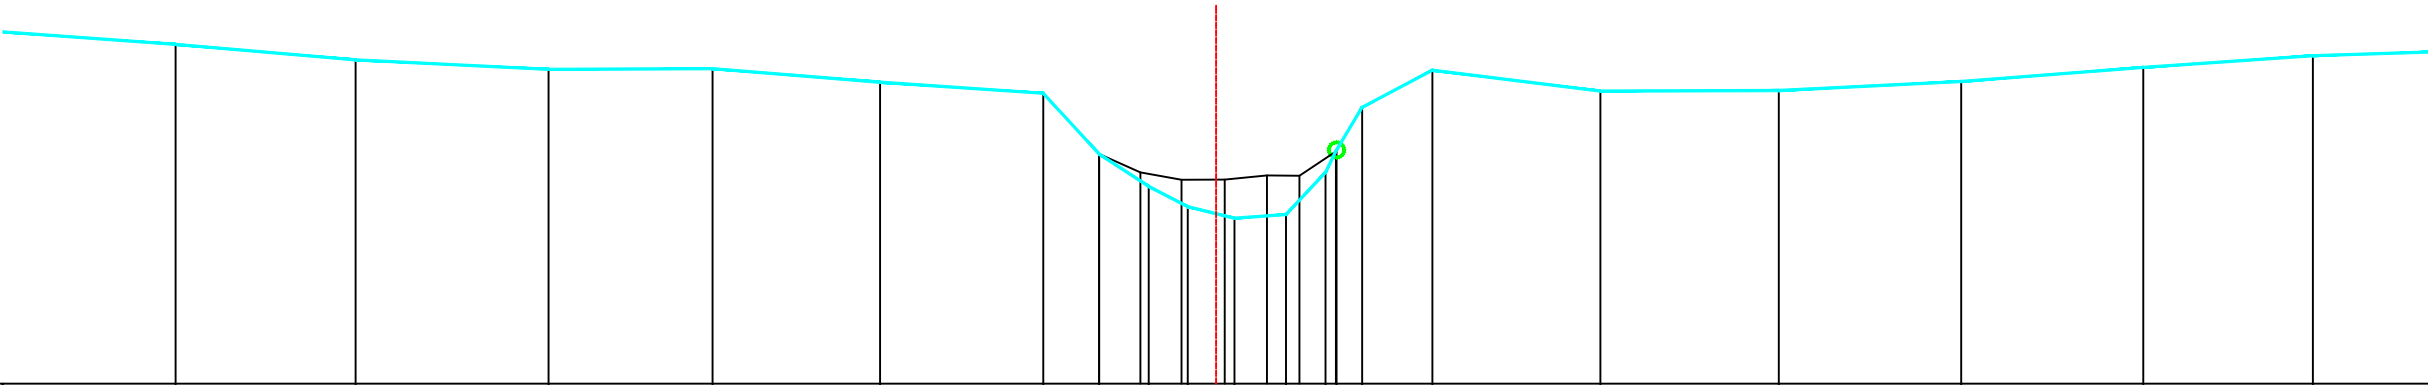


Legende

- vaste bodem
- kunswerk
- slibbodem
- as dwarsprofiel
- begin begroeiing
- haag
- boerand
- bomenrij van loofbomen
- bomenrij van naaldbomen
- bomenrij van fruitbomen
- duiker as
- beton
- metseelwerk

gebouwbergplaatskaalmuurafsluiting algemeenafsluiting beton + gladde draadafsluiting beton + prikkeldraadafsluiting hout + gladde draadafsluiting hout + prikkeldraadafsluiting betonpalen en -platenmuurtje metseelwerkhoutmetaal

PEIL VASTE BODEM	11.49	11.28	11.16	11.17	10.99	10.84	10.04	9.61	9.34	9.19	9.24	9.79	10.09	10.66	11.15	10.87	10.88	11.00	11.18	11.34	
TUSSENAFSTAND VASTE BODEM	2.46	2.38	2.55	2.17	2.21	2.16	0.74	0.66	0.52	0.62	0.68	0.52	0.15	0.34	0.93	2.22	2.36	2.41	2.41	2.24	2.41
SAMENGESTELDE AFSTAND VASTE BODEM	10.80	13.18	15.73	17.90	20.11	22.27	23.01	23.67	24.19	24.80	25.48	26.01	26.15	26.49	27.42	29.64	32.00	34.42	36.83	39.07	
PEIL SLIBBODEM	10.04																				
TUSSENAFSTAND SLIBBODEM	23.01																				
SAMENGESTELDE AFSTAND SLIBBODEM	23.01																				

Gemeente Kampenhout_Boortmeerbeek

B2109 **Weissetterbeek**

VHAG: 7073

Locatie atlaspunt (LB72): X-coördinaat: 164222,7675 Y-coördinaat: 183148,128

DWARSPROFIELPLAN

Atlaspunt - 015
Datum opmeting: 9/03/2001
Schaal: 1/100

