


	vaste bodem		gebouw
	kunstwerk		bergplaats
	slibbodem		kaaimuur
	as dwarsprofiel		afsluiting algemeen
	begin begroeiing		afsluiting beton + gladde draad
	hoog		afsluiting beton + prikkeldraad
	boerand		afsluiting hout + gladde draad
	bomenrij van loofbomen		afsluiting hout + prikkeldraad
			afsluiting betonpalen en -platen
	bomenrij van naaldbomen		muurte metselwerk
	bomenrij van fruitbomen		hout
			metaal
	duiker as		
	beton		
	metselwerk		

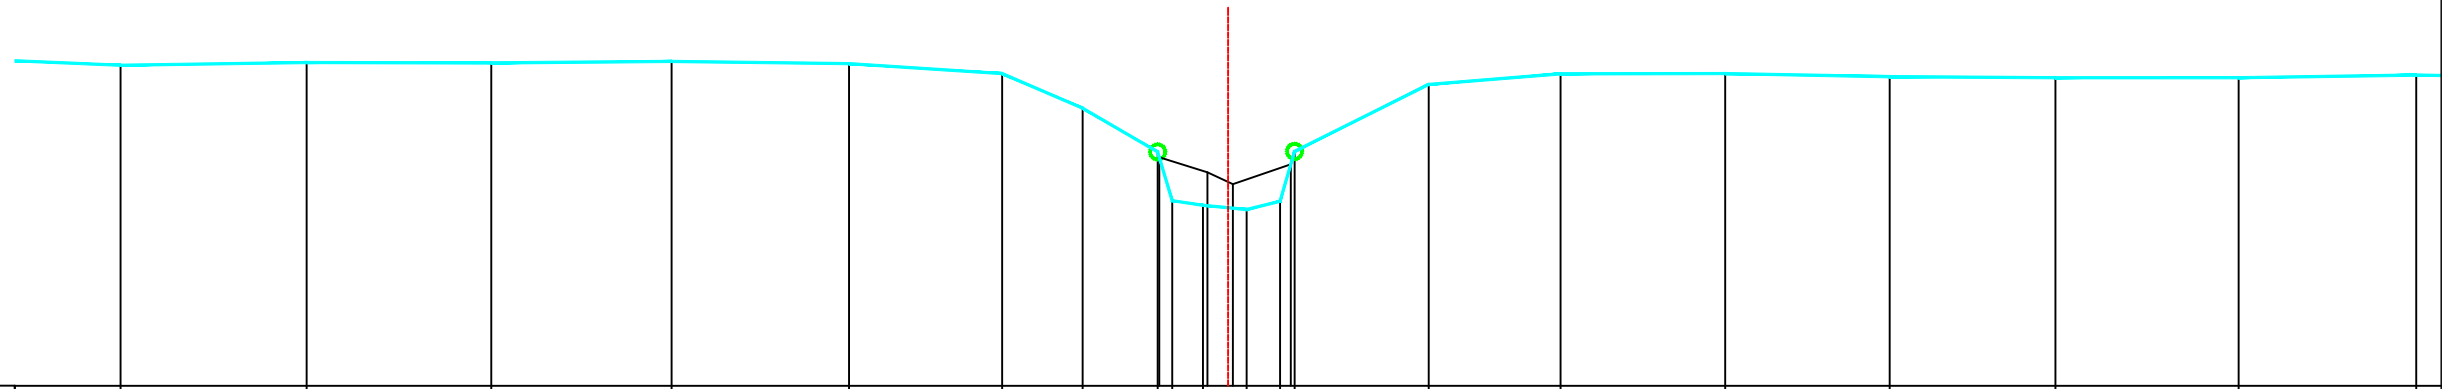

PEIL VASTE BODEM	11.24	11.27	11.27	11.29	11.26	11.13	10.67	10.09	9.45	9.39	9.33	9.44	10.10	10.98	11.12	11.13	11.09	11.07	11.07	11.11
TUSSENAFSTAND VASTE BODEM	58	2.46	2.44	2.39	2.35	2.03	1.06	0.99	0.19	0.41	0.58	0.44	1.77	1.74	2.18	2.18	2.19	2.42	2.35	
SAMENGESTELDE AFSTAND VASTE BODEM	7.33	9.79	12.23	14.62	16.96	18.99	20.05	21.05	21.24	21.65	22.23	22.67	22.86	24.63	26.38	28.55	30.73	32.92	35.35	37.70
PEIL SLIBBODEM									10.02	9.82	9.67	9.93								
TUSSENAFSTAND SLIBBODEM	21.07									0.64	0.34	0.77								
SAMENGESTELDE AFSTAND SLIBBODEM									21.07	21.71	22.04	22.81								

B2109 **Weisetterbeek**

X-coördinaat: 164512,1758 Y-coördinaat: 183145,6587

Schaal:	1/100
---------	-------

