

Legende

- vaste bodem

kunswerk

slibbodem

as dwarsprofiel

begin begroeiing

haag

boerand

bomenrij van loofbomen

bomenrij van naaldbomen

bomenrij van fruitbomen

duiker as

beton

metseelwerk
- gebouw

bergplaats

kaaimuur

afsluiting algemeen

afsluiting beton + gladde draad

afsluiting beton + prikkeldraad

afsluiting hout + gladde draad


afsluiting hout + prikkeldraad

afsluiting betonpalen en -platen

muurtje metseelwerk

hout

metaal

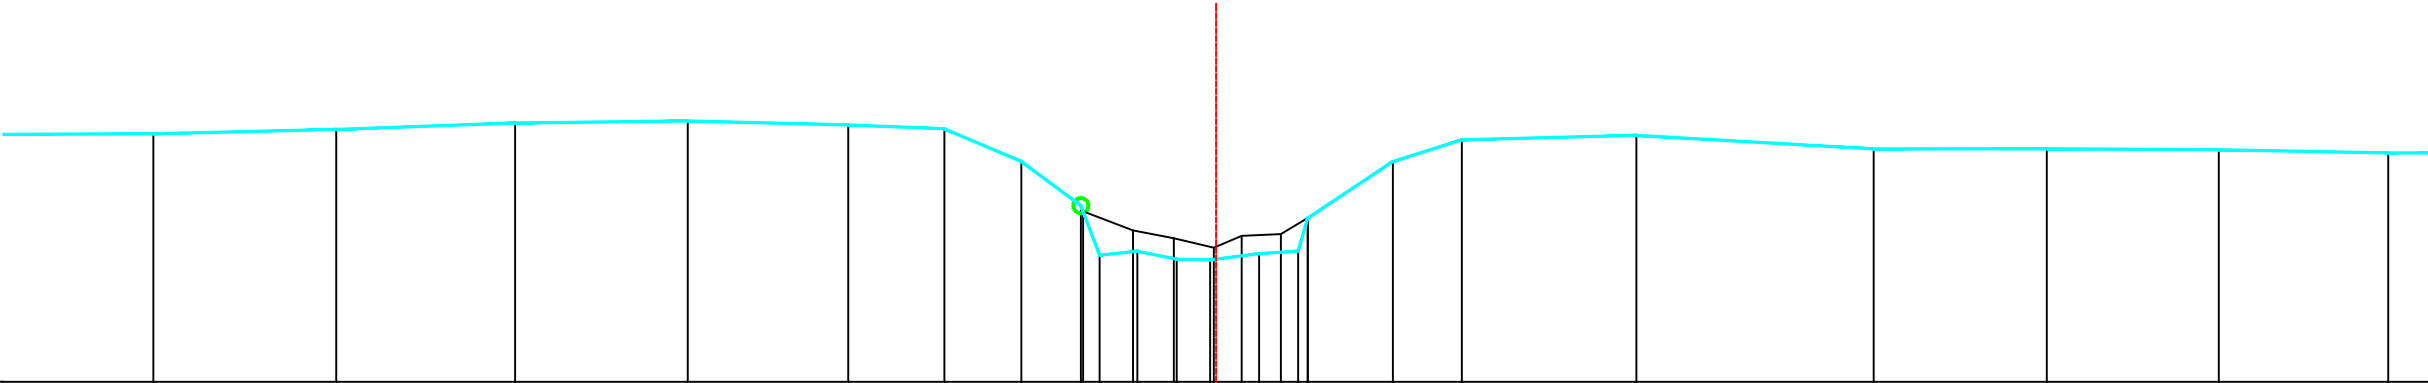

|                                   |       
|-----------------------------------|-------|-------|-------|-------|-------|-------|-------|-------|-------|-------|-------|-------|-------|-------|-------|-------|-------|-------|-------|-------|-------|-------|
| PEIL VASTE BODEM                  | 11.28 | 11.34 | 11.42 | 11.45 | 11.40 | 11.35 | 10.91 | 10.33 | 10.33 | 9.73  | 9.62  | 9.61  | 9.69  | 9.73  | 10.17 | 10.91 | 11.20 | 11.26 | 11.08 | 11.08 | 11.07 | 11.03 |
| TUSSENAFSTAND VASTE BODEM         | 2.37  | 2.42  | 2.36  | 2.29  | 2.12  | 1.27  | 1.02  | 0.79  | 0.25  | 0.50  | 0.52  | 0.44  | 0.65  | 0.52  | 0.13  | 1.13  | 0.91  | 2.31  | 3.14  | 2.29  | 2.27  | 2.24  |
| SAMENGESTELDE AFSTAND VASTE BODEM | 7.34  | 9.76  | 12.13 | 14.41 | 16.53 | 17.81 | 18.83 | 19.61 | 19.86 | 20.36 | 20.88 | 21.32 | 21.97 | 22.49 | 22.61 | 23.74 | 24.65 | 26.96 | 30.10 | 32.39 | 34.67 | 36.91 |
| PEIL SLIBBODEM                    | 10.25 |       |       
| TUSSENAFSTAND SLIBBODEM           | 19.64 |       |       
| SAMENGESTELDE AFSTAND SLIBBODEM   | 19.64 |       |       

Gemeente Kampenhout

B2109

Weissetterbeek

VHAG: 7073

Locatie atlaspunt (LB72):

X-coördinaat: 164594,1709 Y-coördinaat: 183114,2089

DWARSPROFIELPLAN

Atlaspunt - 025

Datum opmeting: 9/03/2001

Schaal: 1/100



VLAAMS-  
BRABANT