

Legende

- vaste bodem

kunswerk

slibbodem

as dwarsprofiel

begin begroeiing

haag

boerand

bomenrij van loofbomen

bomenrij van naaldbomen

bomenrij van fruitbomen

duiker as

beton

metseelwerk
- gebouw

bergplaats

kaaimuur

afsluiting algemeen

afsluiting beton + gladde draad

afsluiting beton + prikkeldraad

afsluiting hout + gladde draad


afsluiting hout + prikkeldraad

afsluiting betonpalen en -platen

muurtje metseelwerk

hout

metaal

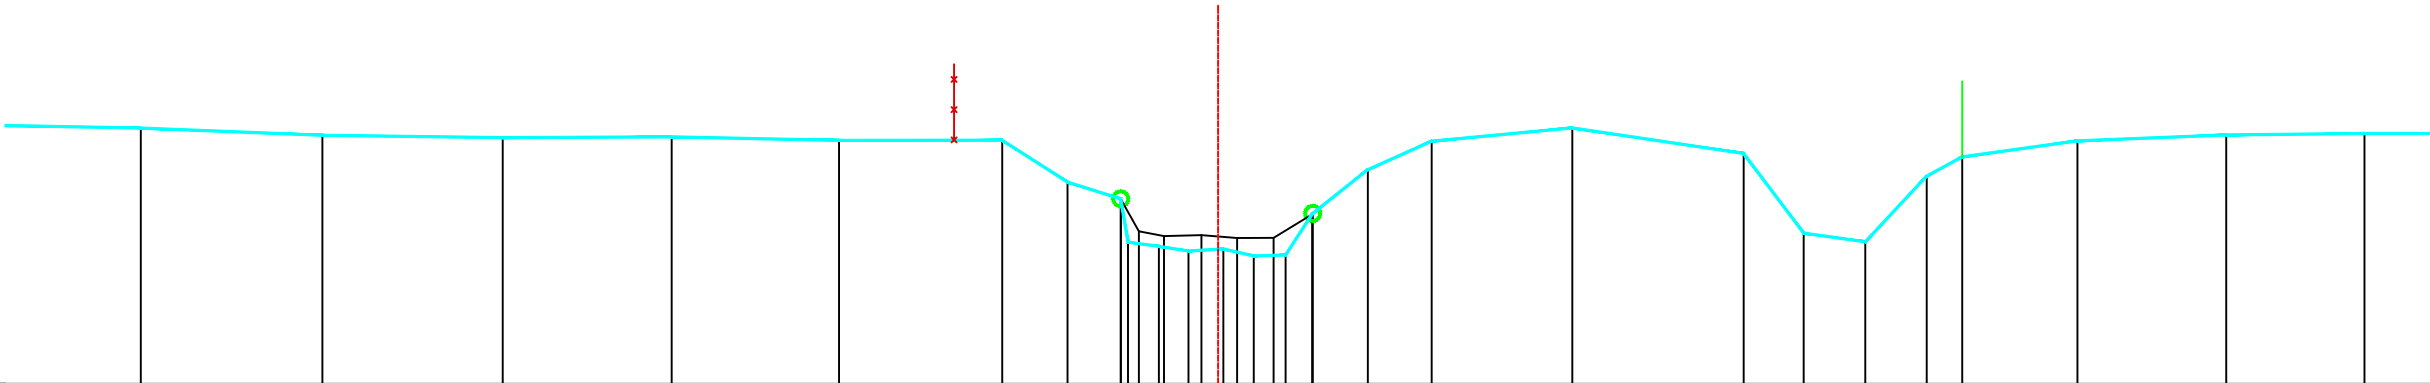

PEIL VASTE BODEM	11.38	11.29	11.25	11.26	11.22	11.22	10.67	10.45	9.87	9.82	9.76	9.78	9.69	9.70	10.25	10.83	11.21	11.38	11.05	9.99	9.88	10.74	11.00	11.21	11.29	11.31	
TUSSENAFSTAND VASTE BODEM	2.22	2.40	2.38	2.24	2.21	2.16	0.86	0.70	0.10	0.41	0.39	0.46	0.40	0.42	0.36	0.73	0.85	1.86	2.27	0.79	0.82	0.81	0.47	1.52	1.97	1.83	
SAMENGESTELDE AFSTAND VASTE BODEM	11.40	13.80	16.18	18.42	20.63	22.79	23.66	24.36	24.46	24.86	25.26	25.72	26.12	26.54	26.90	27.63	28.47	30.33	32.60	33.39	34.21	35.02	35.49	37.02	38.98	40.81	
PEIL SLIBBODEM																											
TUSSENAFSTAND SLIBBODEM	24.36																										
SAMENGESTELDE AFSTAND SLIBBODEM																											

Gemeente Kampenhout

B2109

Weissetterbeek

VHAG: 7073

Locatie atlaspunt (LB72):

X-coördinaat: 164596,5843 Y-coördinaat: 183067,4112

DWARSPROFIELPLAN

Atlaspunt - 026

Datum opmeting: 9/03/2001

Schaal: 1/100



VLAAMS-
BRABANT