

Legende

- vaste bodem

kunswerk

slibbodem

as dwarsprofiel

begin begroeiing

haag

boerand

bomenrij van loofbomen

bomenrij van naaldbomen

bomenrij van fruitbomen

duiker as

beton

metseelwerk
- gebouw

bergplaat

kaaimuur

afsluiting algemeen

afsluiting beton + gladde draad

afsluiting beton + prikkeldraad

afsluiting hout + gladde draad

afsluiting hout + prikkeldraad


afsluiting betonpalen en -platen

muurtje metseelwerk

hout

metaal

Kunswerk 7073/11 stroomopwaarts

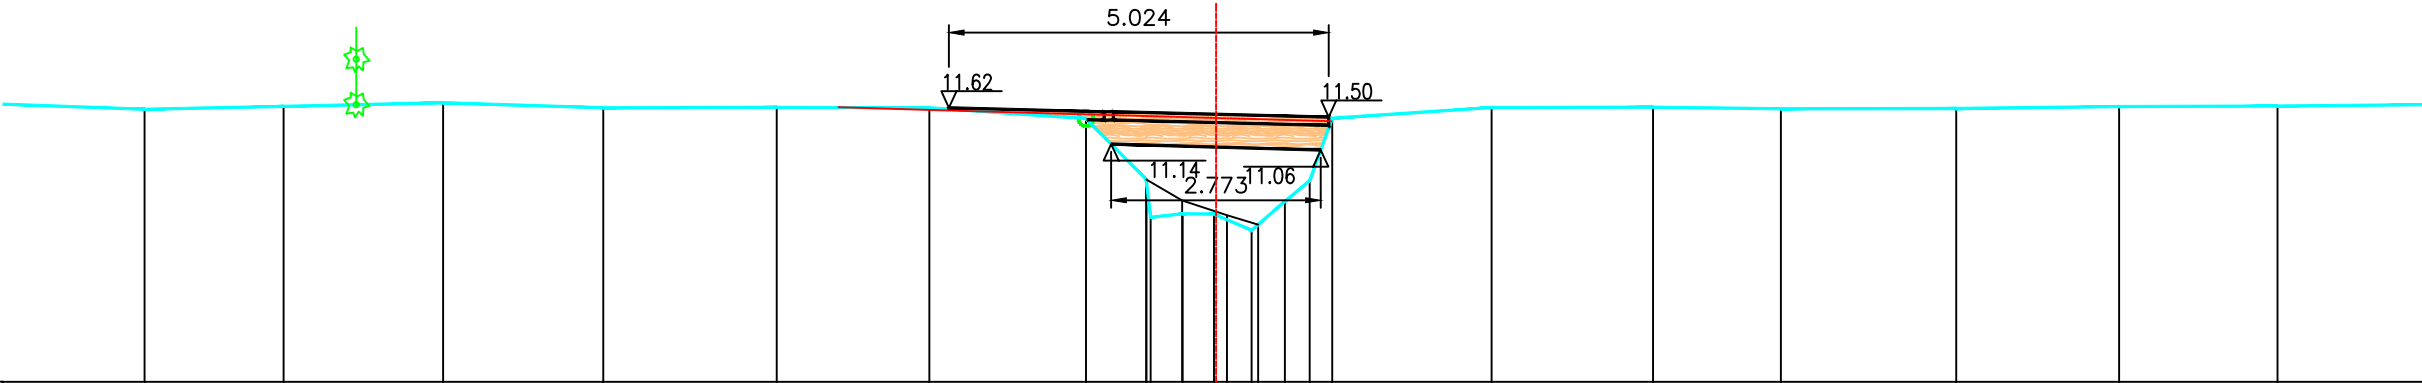

PEIL VASTE BODEM	11.60	11.64	11.69	11.62	11.63	11.62	11.48	10.67	10.17	10.22	10.22	10.00	10.39	10.66	11.48	11.63	11.63	11.61	11.61	11.64	11.64	11.67
TUSSENAFSTAND VASTE BODEM	2.05	1.84	2.11	2.12	2.29	2.02	2.07	0.80	0.06	0.42	0.42	0.50	0.44	0.33	0.30	2.11	2.14	1.69	2.32	2.15	2.10	2.09
SAMENGESTELDE AFSTAND VASTE BODEM	11.81	13.65	15.76	17.88	20.18	22.19	24.27	25.06	25.12	25.55	25.96	26.46	26.90	27.23	27.53	29.63	31.77	33.46	35.78	37.93	40.03	42.12
PEIL SLIBBODEM																						
TUSSENAFSTAND SLIBBODEM	25.06																					
SAMENGESTELDE AFSTAND SLIBBODEM																						

Gemeente Kampenhout

B2109 **Weissetterbeek**

VHAG: 7073

Locatie atlaspunt (LB72): X-coördinaat: 164865,4266 Y-coördinaat: 182865,0217

DWARSPROFIELPLAN

Atlaspunt - 036
Datum opmeting: 9/03/2001
Schaal: 1/100

