


	vaste bodem		gebouw
	kunstwerk		bergplaats
	slibbodem		kaaimuur
	as dwarsprofiel		afsluiting algemeen
	begin begroeiing		afsluiting beton + gladde draad
	hoog		afsluiting beton + prikkeldraad
	boerand		afsluiting hout + gladde draad
	bomenrij van loofbomen		afsluiting hout + prikkeldraad
			afsluiting betonpalen en -platen
	bomenrij van naaldbomen		muurte metselwerk
	bomenrij van fruitbomen		
	duiker as		hout
	beton		metaal
	metselwerk		

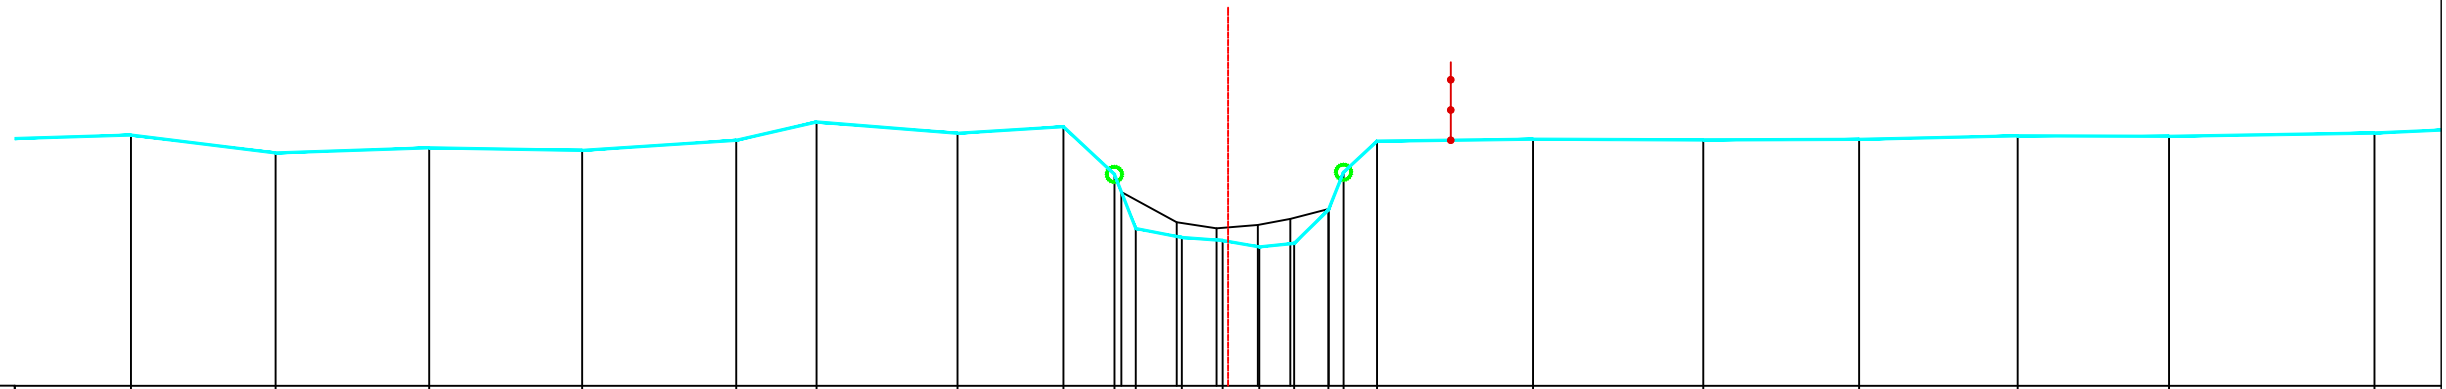

PEIL VASTE BODEM	12.32	12.08	12.15	12.11	12.25	12.49	12.34	12.43	11.79	11.08	10.96	10.92	10.84	10.88	11.32	11.82	12.23	12.26	12.25	12.26	12.30	12.30	12.34	12.34
TUSSENAFSTAND VASTE BODEM	1.95	1.91	2.03	2.02	2.04	1.06	1.86	1.40	0.67	0.28	0.61	0.54	0.49	0.46	0.45	0.20	0.44	2.06	2.25	2.06	2.10	2.00	2.72	1.95
SAMENGESTELDE AFSTAND VASTE BODEM	6.82	8.73	10.76	12.79	14.83	15.89	17.75	19.15	19.83	20.11	20.72	21.26	21.74	22.21	22.66	22.86	23.30	25.36	27.62	29.68	31.78	33.78	36.50	38.50
PEIL SLIBBODEM	11.56										11.16	11.08	11.12	11.21	11.34									
TUSSENAFSTAND SLIBBODEM	19.92										0.73	0.53	0.55	0.43	0.51									
SAMENGESTELDE AFSTAND SLIBBODEM	19.92										20.65	21.18	21.73	22.16	22.66									

B2109 Weisetterbeek

Locatie atlaspunt (LB72): X-coördinaat: 165340,0727 Y-coördinaat: 182493,8069

Atlaspunt - 058
Datum opmeting: 9/03/2001
Schaal: 1/100

