

Legende

- vaste bodem

kunswerk

slibbodem

as dwarsprofiel

begin begroeiing

haag

boerand

bomenrij van loofbomen

bomenrij van naaldbomen

bomenrij van fruitbomen

duiker as

beton

metseelwerk
- gebouw

bergplaat

kaaimuur

afsluiting algemeen

afsluiting beton + gladde draad

afsluiting beton + prikkeldraad

afsluiting hout + gladde draad

afsluiting hout + prikkeldraad

afsluiting betonpalen en -platen


muurtje metseelwerk

hout

metaal

Kunswerk 7073/71 stroomafwaarts

HAACHTSESTEENWEG

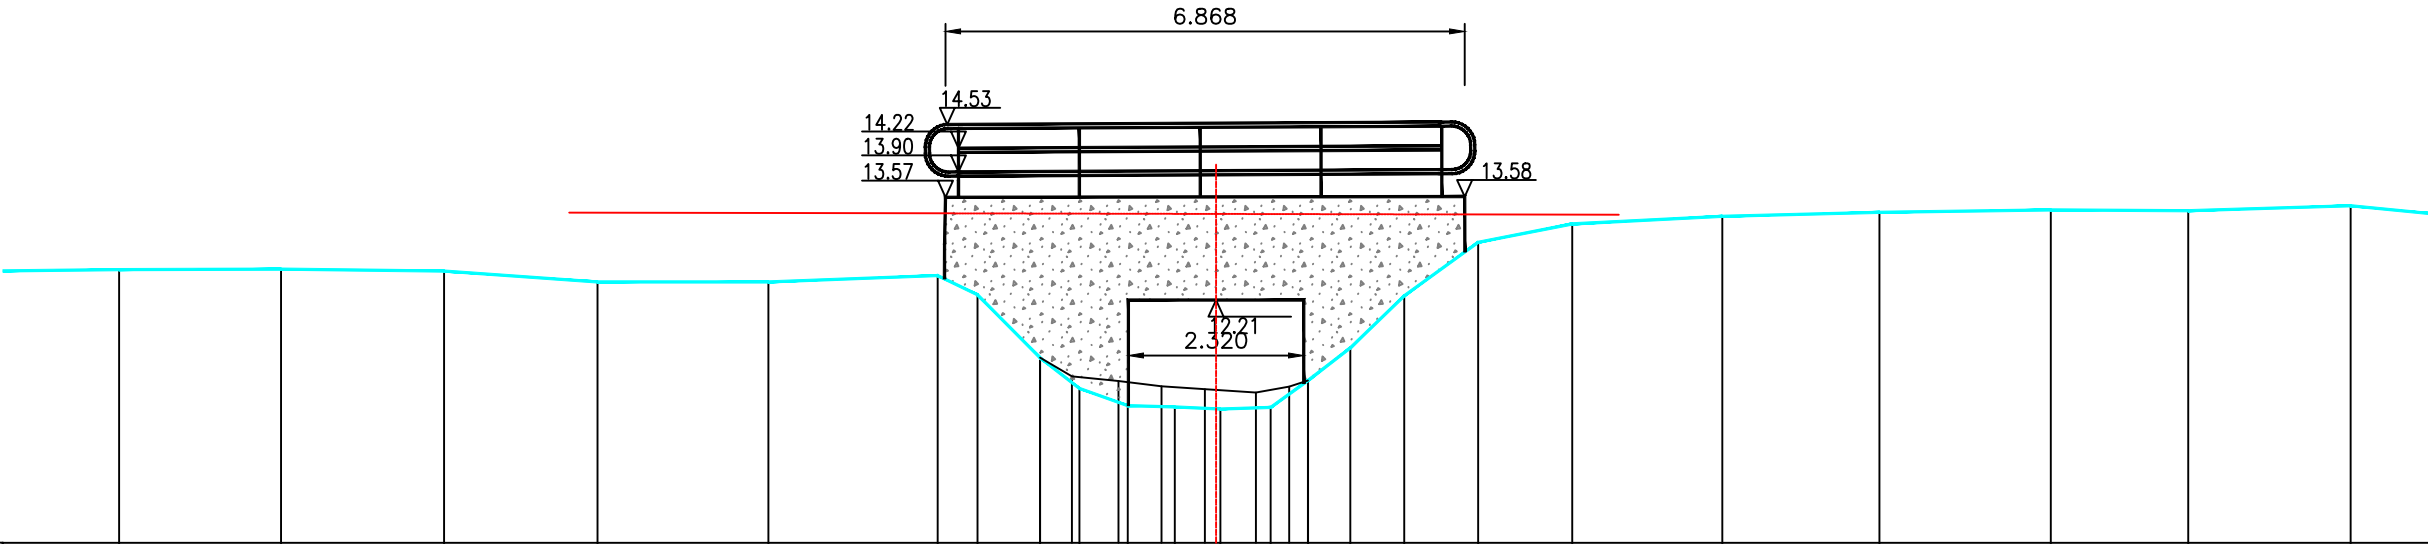

PEIL VASTE BODEM	12.61	12.62	12.59	12.45	12.45	12.53	12.28	11.45	11.04	10.81	10.80	10.77	10.79	11.14	11.58	12.26	12.97	13.22	13.32	13.37	13.40	13.39	13.46	
TUSSENAFSTAND VASTE BODEM	2.28	2.14	2.16	2.03	2.26	2.24	0.53	0.83	0.52	0.64	0.62	0.60	0.67	0.49	0.56	0.71	0.98	1.24	1.98	2.08	2.27	1.82	2.15	1.8
SAMENGESTELDE AFSTAND VASTE BODEM	11.65	13.79	15.95	17.98	20.24	22.48	23.01	23.84	24.36	25.00	25.62	26.22	26.89	27.38	27.94	28.65	29.63	30.88	32.86	34.94	37.21	39.03	41.17	
PEIL SLIBBODEM																								
TUSSENAFSTAND SLIBBODEM	23.84																							
SAMENGESTELDE AFSTAND SLIBBODEM																								

Gemeente Kampenhout

B2109

Weissetterbeek

VHAG: 7073

Locatie atlaspunt (LB72): X-coördinaat: 165374,5519 Y-coördinaat: 182490,467

DWARSPROFIELPLAN

Atlaspunt - 059
Datum opmeting: 9/03/2001
Schaal: 1/100



VLAAMS-
BRABANT