

Legende

- vaste bodem

kunswerk

slibbodem

as dwarsprofiel

begin begroeiing

haag

boerand

bomenrij van loofbomen

bomenrij van naaldbomen

bomenrij van fruitbomen

duiker as

beton

metseelwerk
- gebouw

bergplaats

kaaimuur

afsluiting algemeen

afsluiting beton + gladde draad

afsluiting beton + prikkeldraad

afsluiting hout + gladde draad

afsluiting hout + prikkeldraad


afsluiting betonpalen en -platen

muurtje metseelwerk

hout

metaal

Kunswerk 7073/81 stroomopwaarts

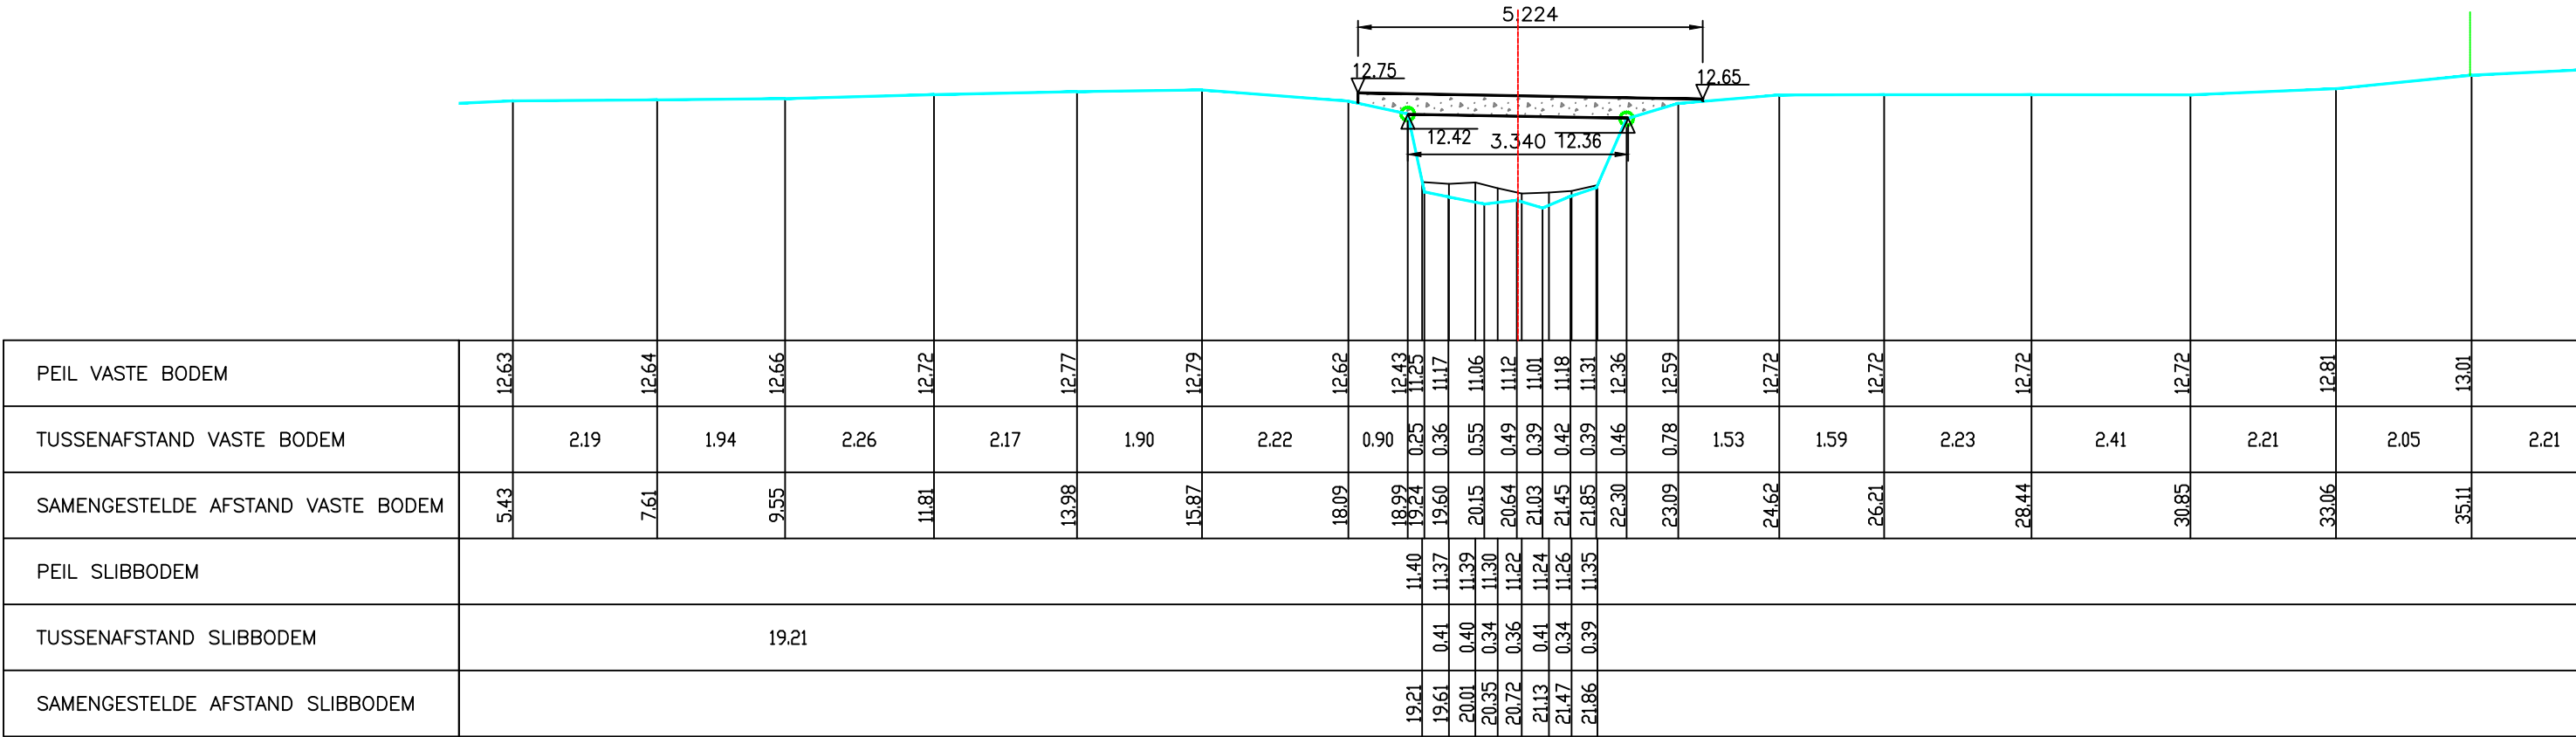

Gemeente Kampenhout

B2109 **Weissetterbeek**

VHAG: 7073

Locatie atlaspunt (LB72): X-coördinaat: 165468,1474 Y-coördinaat: 182497,521

DWARSPROFIELPLAN

Atlaspunt - 065
Datum opmeting: 9/03/2001
Schaal: 1/100

