


Legende

- vaste bodem
- kunswerk
- slibbodem
- as dwarsprofiel
- begin begroeiing
- haag
- boerand
- bomenrij van loofbomen
- bomenrij van naaldbomen
- bomenrij van fruitbomen
- duiker as
- beton
- metseelwerk
- gebouw
- bergplaats
- kaaimuur
- afsluiting algemeen
- afsluiting beton + gladde draad
- afsluiting beton + prikkeldraad
- afsluiting hout + gladde draad
- afsluiting hout + prikkeldraad
- afsluiting betonpalen en -platen
- muurtje metseelwerk
- hout
- metaal

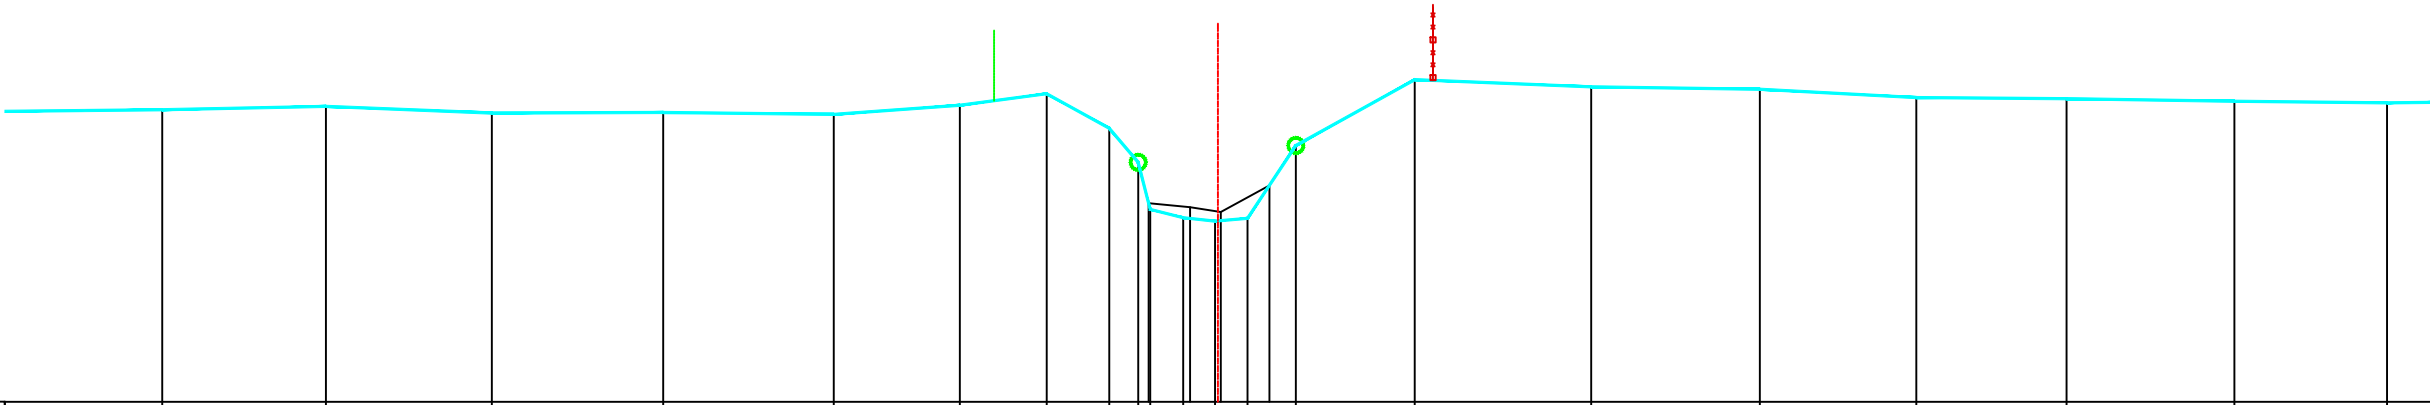

PEIL VASTE BODEM	12.86	12.91	12.82	12.83	12.80	12.92	13.07	12.62	12.17	11.54	11.43	11.39	11.43	12.39	13.26	13.16	13.13	13.02	13.01	12.97	12.95
TUSSENAFSTAND VASTE BODEM	2.32	2.17	2.20	2.27	2.26	1.67	1.15	0.83	0.38	0.16	0.44	0.42	0.43	0.64	1.57	2.33	2.23	2.07	1.99	2.22	2.02
SAMENGESTELDE AFSTAND VASTE BODEM	9.48	11.64	13.84	16.11	18.36	20.03	21.18	22.01	22.39	22.55	22.98	23.40	23.84	24.48	26.05	28.38	30.61	32.68	34.67	36.89	38.91
PEIL SLIBBODEM	11.63																				
TUSSENAFSTAND SLIBBODEM	22.53																				
SAMENGESTELDE AFSTAND SLIBBODEM	22.53																				

Gemeente Kampenhout

B2109

Weissetterbeek

VHAG: 7073

Locatie atlaspunt (LB72):

X-coördinaat: 165754,8918 Y-coördinaat: 182411,9939

DWARSPROFIELPLAN

Atlaspunt - 074

Datum opmeting: 9/03/2001

Schaal: 1/100



VLAAMS-
BRABANT