

Legende

- vaste bodem

kunswerk

slibbodem

as dwarsprofiel

begin begroeiing

haag

boerand

bomenrij van loofbomen

bomenrij van naaldbomen

bomenrij van fruitbomen

duiker as

beton

metseelwerk
- gebouw

bergplaats

kaaimuur

afsluiting algemeen

afsluiting beton + gladde draad

afsluiting beton + prikkeldraad

afsluiting hout + gladde draad

afsluiting hout + prikkeldraad


afsluiting betonpalen en -platen

muurtje metseelwerk

hout

metaal

Kunswerk 7073/91 stroomafwaarts
BOSSTRAAT

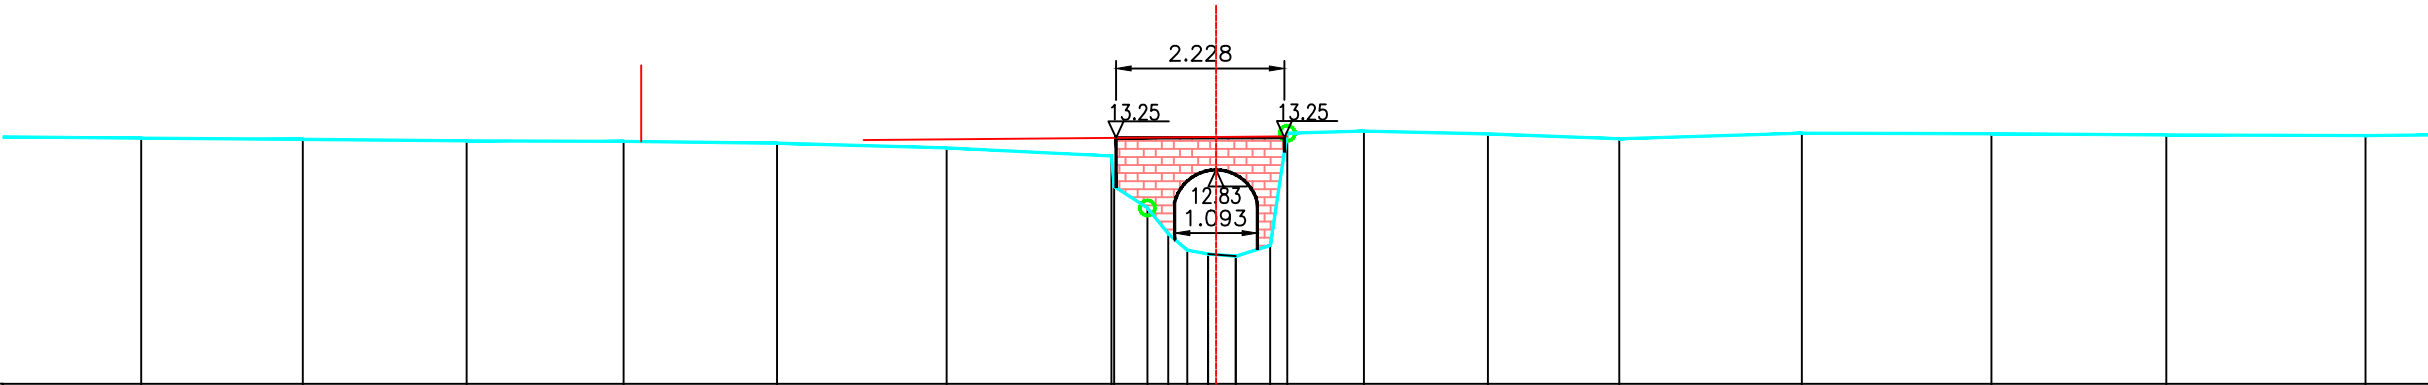

PEIL VASTE BODEM	13.25	13.23	13.21	13.21	13.18	13.12	13.01	12.61	12.32	11.98	11.72	11.69	11.83	13.31	13.34	13.30	13.24	13.31	13.31	13.29	13.28
TUSSENAFSTAND VASTE BODEM	2.21	2.14	2.17	2.08	2.03	2.24	2.18	0.04	0.44	0.28	0.25	0.28	0.37	0.46	1.01	1.64	1.74	2.41	2.51	2.32	2.63
SAMENGESTELDE AFSTAND VASTE BODEM	8.78	10.92	13.09	15.17	17.20	19.44	21.62	21.65	22.09	22.37	22.62	22.90	23.26	23.72	24.96	26.60	28.34	30.75	33.26	35.57	38.21
PEIL SLIBBODEM	11.72																				
TUSSENAFSTAND SLIBBODEM	22.90																				
SAMENGESTELDE AFSTAND SLIBBODEM	23.26																				

Gemeente Kampenhout

B2109 **Weissetterbeek**

VHAG: 7073

Locatie ataspunt (LB72): X-coördinaat: 165872,1439 Y-coördinaat: 182437,449

DWARSPROFIELPLAN

Ataspunt - 077
Datum opmeting: 9/03/2001
Schaal: 1/100

