

Legende

- vaste bodem

kunswerk

slibbodem

as dwarsprofiel

begin begroeiing

haag

boorand

bomenrij van loofbomen

bomenrij van naaldbomen

bomenrij van fruitbomen

duiker as

beton

metseelwerk
- gebouw

bergplaats

kaaimuur

afsluiting algemeen

afsluiting beton + gladde draad

afsluiting beton + prikkeldraad

afsluiting hout + gladde draad


afsluiting hout + prikkeldraad

afsluiting betonpalen en -platen

muurtje metseelwerk

hout

metaal

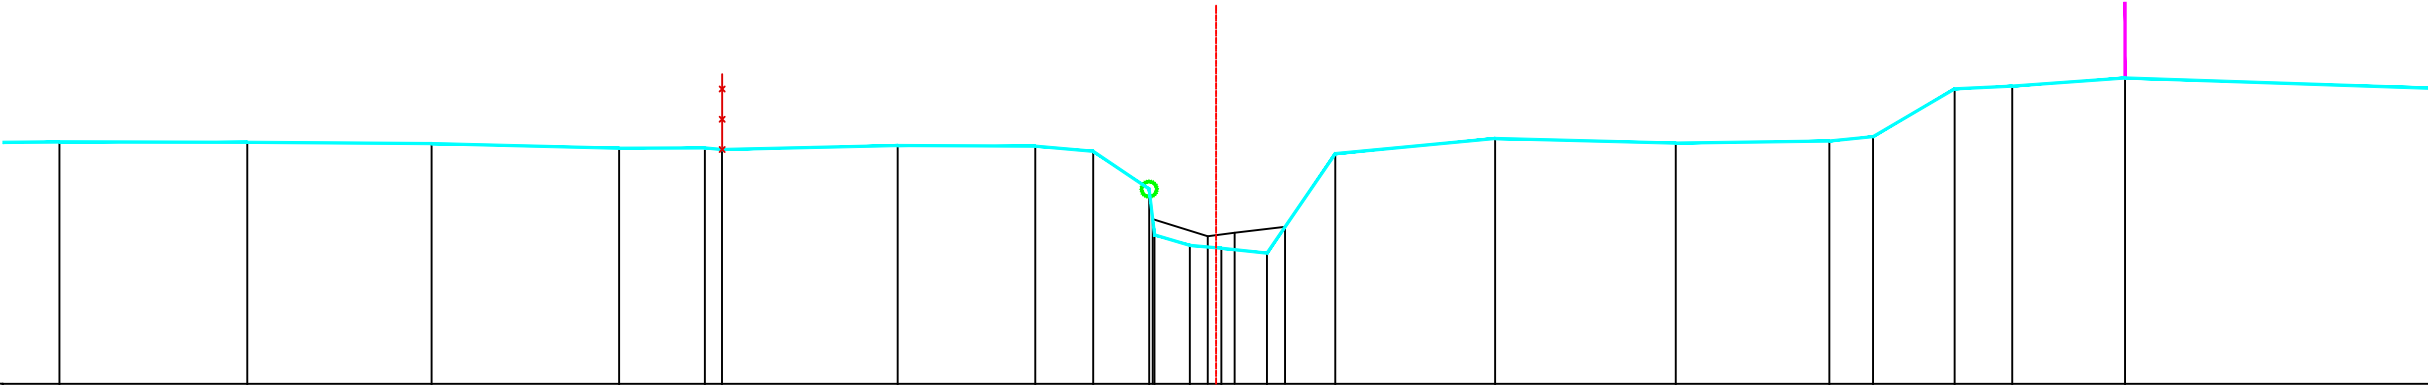

PEIL VASTE BODEM	13.20		13.19		13.17		13.11		13.12		13.10		13.15		13.14		13.07		12.57		11.83		11.79		11.73		13.04		13.24		13.18		13.21		13.27		13.90		13.93		14.04	
TUSSENAFSTAND VASTE BODEM		2.49		2.44		2.48		1.14		0.23		2.32		1.82		0.77		0.74		0.42		0.42		0.60		0.90		2.11		2.39		2.03		0.58		1.08		0.76		1.49		7.8
SAMENGESTELDE AFSTAND VASTE BODEM	6.78		9.27		11.71		14.18		15.32		15.55		17.87		19.69		20.46		21.20		21.74		22.15		22.76		23.66		25.77		28.16		30.20		30.77		31.85		32.61		34.11	
PEIL SLIBBODEM																	12.18		11.95		12.00		12.08																			
TUSSENAFSTAND SLIBBODEM	21.24																	0.73		0.36		0.67																				
SAMENGESTELDE AFSTAND SLIBBODEM																	21.24		21.97		22.33		22.99																			

Gemeente Kampenhout

B2109 **Weissetterbeek**

VHAG: 7073

Locatie atlaspunt (LB72): X-coördinaat: 166060,6097 Y-coördinaat: 182497,0263

DWARSPROFIELPLAN

Atlaspunt - 082
Datum opmeting: 9/03/2001
Schaal: 1/100

