

Legende

- vaste bodem

kunswerk

slibbodem

as dwarsprofiel

begin begroeiing

haag

boerand

bomenrij van loofbomen

bomenrij van naaldbomen

bomenrij van fruitbomen

duiker as

beton

metseiwerk
- gebouw

bergplaats

kaaimuur

afsluiting algemeen

afsluiting beton + gladde draad

afsluiting beton + prikkeldraad

afsluiting hout + gladde draad


afsluiting hout + prikkeldraad

afsluiting betonpalen en -platen

muurtje metseiwerk

hout

metaal

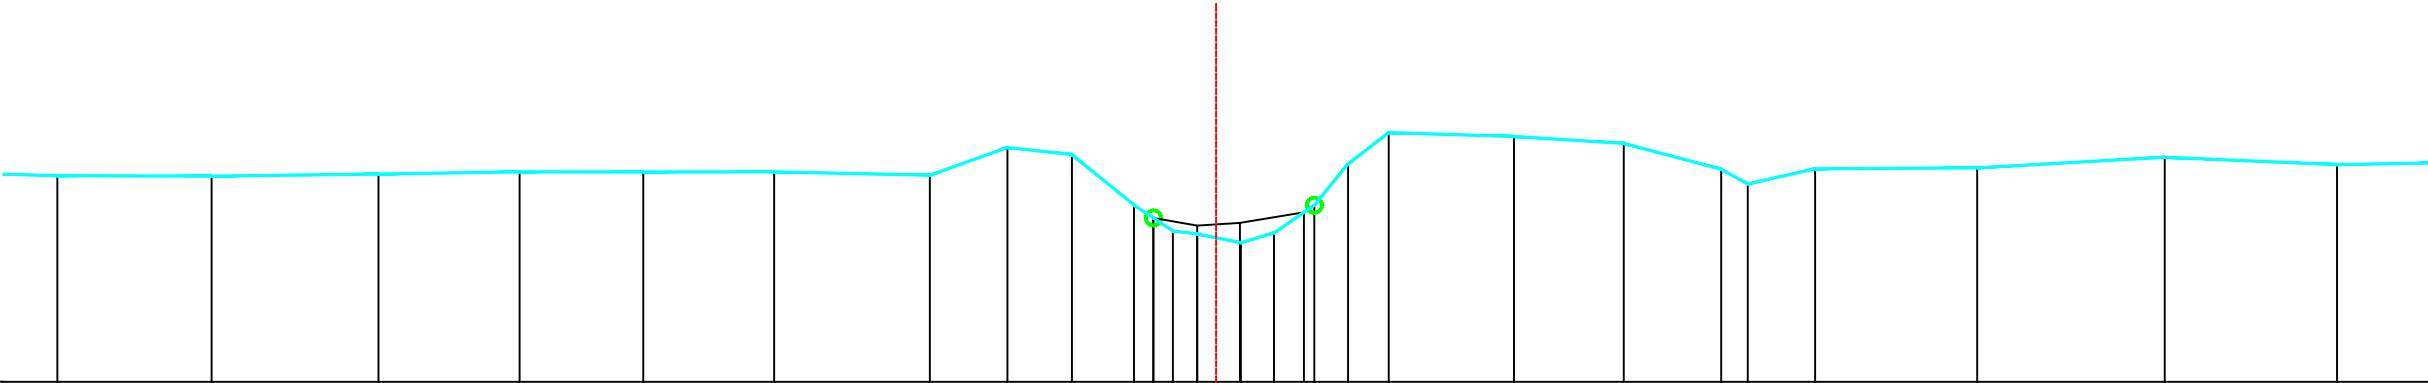

PEIL VASTE BODEM	12.73	12.72	12.75	12.77	12.77	12.77	12.73	13.10	13.00	12.34	12.17	11.95	11.96	11.84	11.97	12.33	12.88	13.29	13.24	13.15	12.81	12.61	12.82	12.83	12.97	12.87	
TUSSENAFSTAND VASTE BODEM		2.04	2.21	1.87	1.64	1.73	2.06	1.03	0.85	0.82	0.26	0.26	0.32	0.58	0.44	0.53	0.45	0.54	1.66	1.45	1.29	0.35	0.89	2.14	2.48	2.28	2.04
SAMENGESTELDE AFSTAND VASTE BODEM	3.84	5.89	8.09	9.96	11.60	13.33	15.39	16.41	17.27	18.09	18.34	18.60	18.92	19.50	19.94	20.47	20.92	21.46	23.11	24.57	25.85	26.21	27.10	29.24	31.72	34.00	
PEIL SLIBBODEM											12.17	12.07	12.10	12.24													
TUSSENAFSTAND SLIBBODEM	18.34											0.58	0.56	0.85													
SAMENGESTELDE AFSTAND SLIBBODEM											18.34	18.92	19.49	20.33													

Gemeente Kampenhout

B2109

Weissetterbeek

VHAG: 7073

Locatie atlaspunt (LB72):

X-coördinaat: 166149,6052 Y-coördinaat: 182498,6222

DWARSPROFIELPLAN

Atlaspunt - 086

Datum opmeting: 9/03/2001

Schaal: 1/100



VLAAMS-
BRABANT