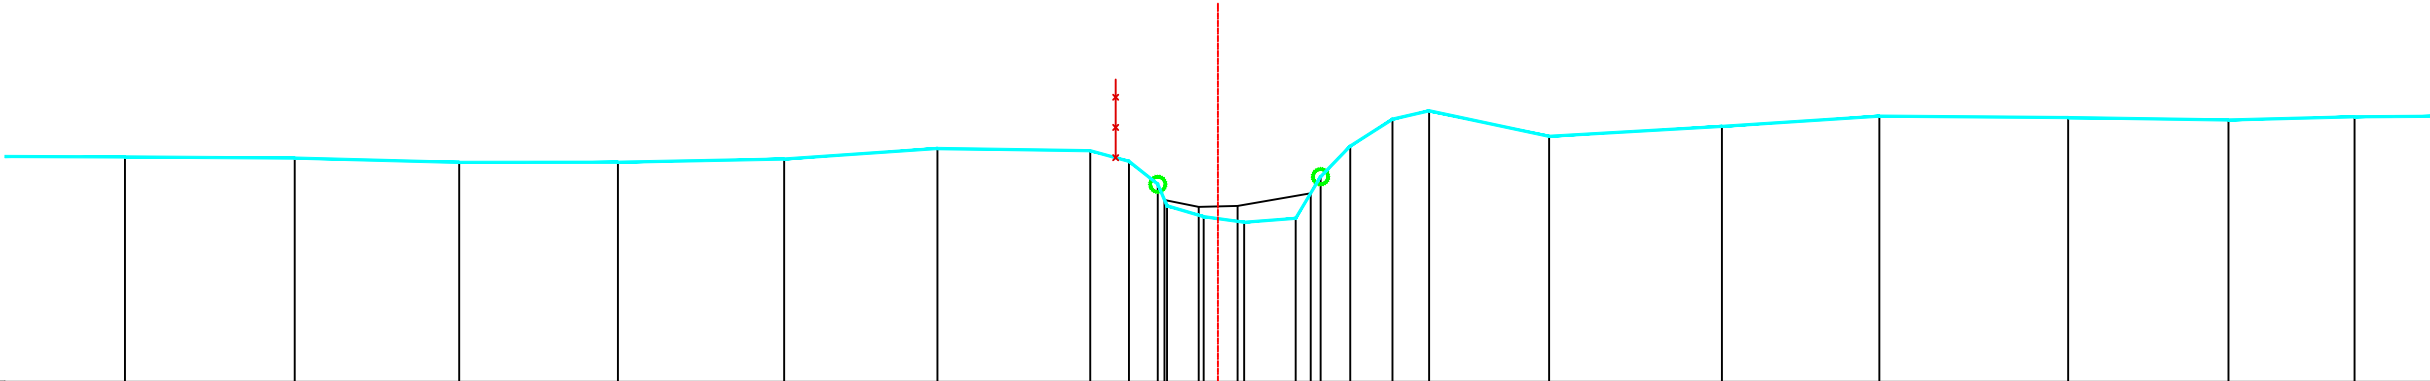


Legende

- vaste bodem
- kunswerk
- slibbodem
- as dwarsprofiel
- begin begroeiing
- haag
- boerand
- bomenrij van loofbomen
- bomenrij van naaldbomen
- bomenrij van fruitbomen
- duiker as
- beton
- metseelwerk

gebouwbergplaatskaaimuurafsluiting algemeenafsluiting beton + gladde draadafsluiting beton + prikkeldraadafsluiting hout + gladde draadafsluiting hout + prikkeldraadafsluiting betonpalen en -platenmuurtje metseelwerkhoutmetaal

PEIL VASTE BODEM	12.97	12.96	12.90	12.90	12.95	13.08	13.05	12.91	12.61	12.33	12.18	12.11	12.16	12.71	13.11	13.47	13.58	13.25	13.38	13.51	13.49	13.46	13.50	2
TUSSENAFSTAND VASTE BODEM	2.11	2.24	2.18	2.10	2.20	2.03	2.02	0.51	0.38	0.12	0.48	0.54	0.68	0.33	0.39	0.56	0.48	1.59	2.29	2.08	2.50	2.12	1.67	2
SAMENGESTELDE AFSTAND VASTE BODEM	8.42	10.66	12.84	14.94	17.14	19.16	21.18	21.70	22.08	22.20	22.68	23.22	23.90	24.23	24.62	25.18	25.67	27.26	29.54	31.62	34.12	36.24	37.91	
PEIL SLIBBODEM																								
TUSSENAFSTAND SLIBBODEM	22.17																							
SAMENGESTELDE AFSTAND SLIBBODEM																								

Gemeente Kampenhout

B2109

Weissetterbeek

VHAG: 7073

Locatie atlaspunt (LB72):

X-coördinaat: 166350,8497 Y-coördinaat: 182405,3857

DWARSPROFIELPLAN

Atlaspunt - 092

Datum opmeting: 9/03/2001

Schaal: 1/100



**VLAAMS-
BRABANT**