

Legende

- vaste bodem

kunswerk

slibbodem

as dwarsprofiel

begin begroeiing

haag

boerand

bomenrij van loofbomen

bomenrij van naaldbomen

bomenrij van fruitbomen

duiker as

beton

metseiwerk
- gebouw

bergplaats

kaaimuur

afsluiting algemeen

afsluiting beton + gladde draad

afsluiting beton + prikkeldraad

afsluiting hout + gladde draad


afsluiting hout + prikkeldraad

afsluiting betonpalen en -platen

muurtje metseiwerk

hout

metaal

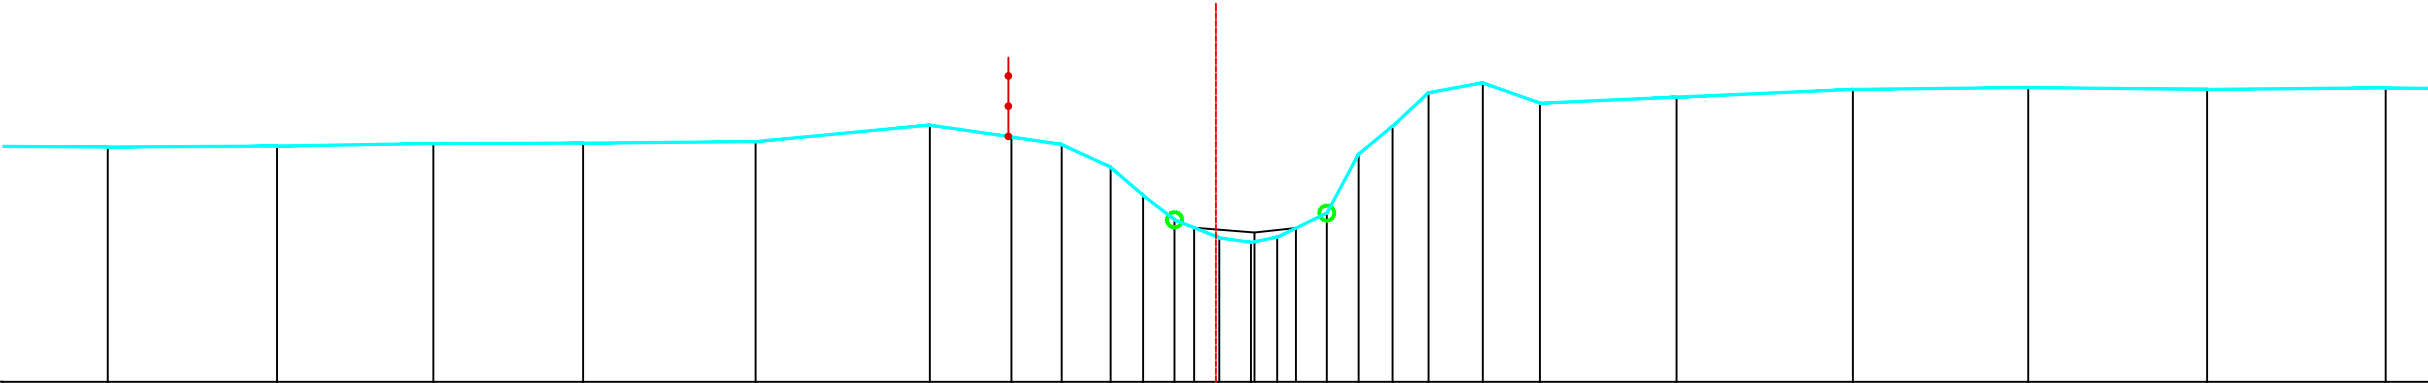

PEIL VASTE BODEM	14.10	14.12	14.15	14.15	14.18	14.39	14.24	14.14	13.84	13.46	13.14	12.90	12.84	12.91	13.23	14.01	14.38	14.82	14.95	14.68	14.76	14.87	14.89	14.87	14.89
TUSSENAFSTAND VASTE BODEM	2.02	2.24	2.07	1.98	2.28	2.31	1.08	0.66	0.65	0.43	0.42	0.59	0.42	0.35	0.66	0.42	0.45	0.48	0.72	0.76	1.81	2.33	2.32	2.37	2.36
SAMENGESTELDE AFSTAND VASTE BODEM	8.97	11.21	13.28	15.26	17.54	19.85	20.93	21.59	22.24	22.67	23.08	23.67	24.09	24.44	25.10	25.52	25.96	26.44	27.16	27.92	29.72	32.06	34.38	36.74	39.10
PEIL SLIBBODEM													13.04	12.97	13.03										
TUSSENAFSTAND SLIBBODEM	23.34													0.80	0.55										
SAMENGESTELDE AFSTAND SLIBBODEM													23.34	24.14	24.69										

Gemeente Kampenhout

B2109

Weissetterbeek

VHAG: 7073

Locatie atlaspunt (LB72):

X-coördinaat: 166806,4548 Y-coördinaat: 181983,4584

DWARSPROFIELPLAN

Atlaspunt - 114

Datum opmeting: 9/03/2001

Schaal: 1/100



VLAAMS-
BRABANT