

Legende

- vaste bodem

kunswerk

slibbodem

as dwarsprofiel

begin begroeiing

haag

boerand

bomenrij van loofbomen

bomenrij van naaldbomen

bomenrij van fruitbomen

duiker as

beton

metseelwerk
- gebouw

bergplaats

kaalmuur

afsluiting algemeen

afsluiting beton + gladde draad

afsluiting beton + prikkeldraad

afsluiting hout + gladde draad


afsluiting hout + prikkeldraad

afsluiting betonpalen en -platen

muurtje metseelwerk

hout

metaal

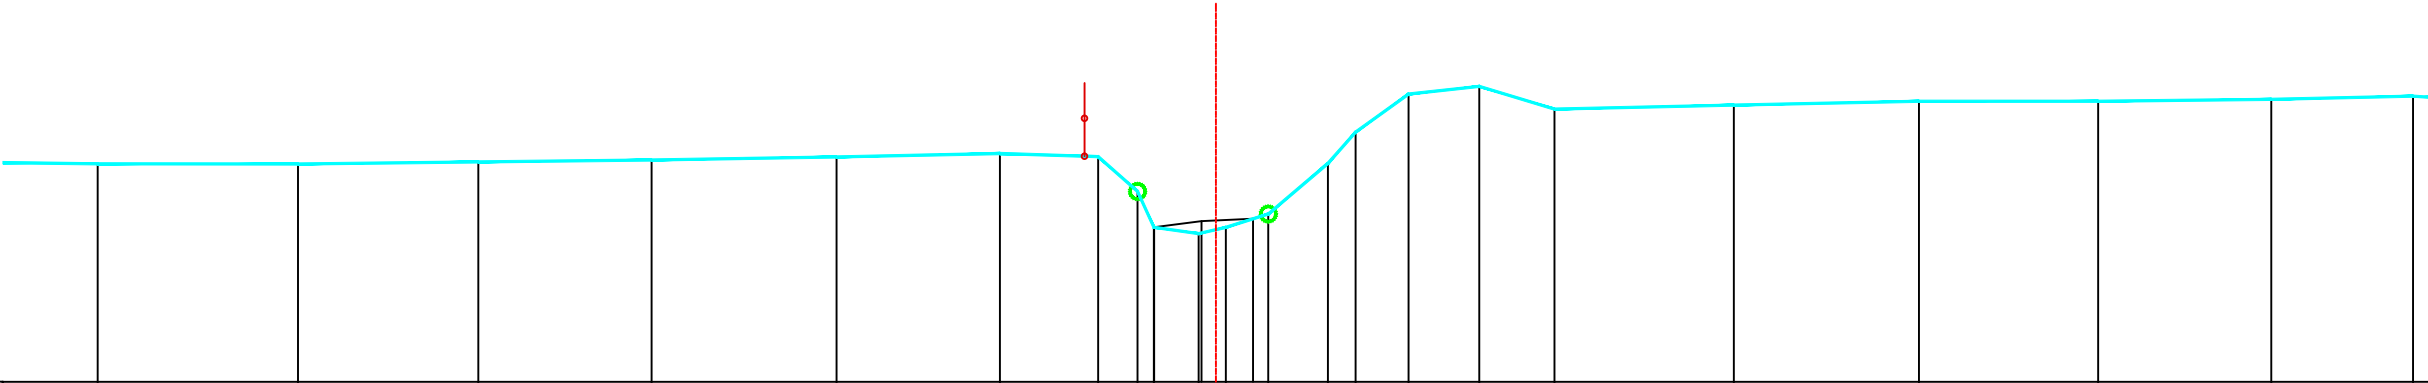

PEIL VASTE BODEM		13.88		13.88		13.91		13.93		13.97		14.02		13.98		13.52		13.04		12.96		13.04		13.22		13.89		14.30		14.80		14.91		14.61		14.66		14.71		14.71		14.73		14.78
TUSSENAFSTAND VASTE BODEM	36		2.65		2.39		2.29		2.45		2.16		1.30		0.52		0.22		0.59		0.36		0.56		0.79		0.37		0.70		0.94		0.99		2.37		2.45		2.37		2.29		1.88	
SAMENGESTELDE AFSTAND VASTE BODEM		9.23		11.88		14.27		16.56		19.01		21.17		22.47		22.99		23.20		23.80		24.15		24.72		25.51		25.87		26.57		27.51		28.50		30.88		33.32		35.70		37.98		39.86
PEIL SLIBBODEM																				13.04		13.12		13.15																				
TUSSENAFSTAND SLIBBODEM	23.21																					0.63		0.68																				
SAMENGESTELDE AFSTAND SLIBBODEM																				23.21		23.83		24.52																				

Gemeente Kampenhout

B2109

Weissetterbeek

VHAG: 7073

Locatie atlaspunt (LB72):

X-coördinaat: 166854,5807 Y-coördinaat: 181970,5614

DWARSPROFIELPLAN

Atlaspunt - 115

Datum opmeting: 9/03/2001

Schaal: 1/100



VLAAMS-
BRABANT