

Legende

- vaste bodem

kunswerk

slibbodem

as dwarsprofiel

begin begroeiing

haag

boerand

bomenrij van loofbomen

bomenrij van naaldbomen

bomenrij van fruitbomen

duiker as

beton

metseelwerk
- gebouw

bergplaats

kaaimuur

afsluiting algemeen

afsluiting beton + gladde draad

afsluiting beton + prikkeldraad

afsluiting hout + gladde draad


afsluiting hout + prikkeldraad

afsluiting betonpalen en -platen

muurtje metseelwerk

hout

metaal

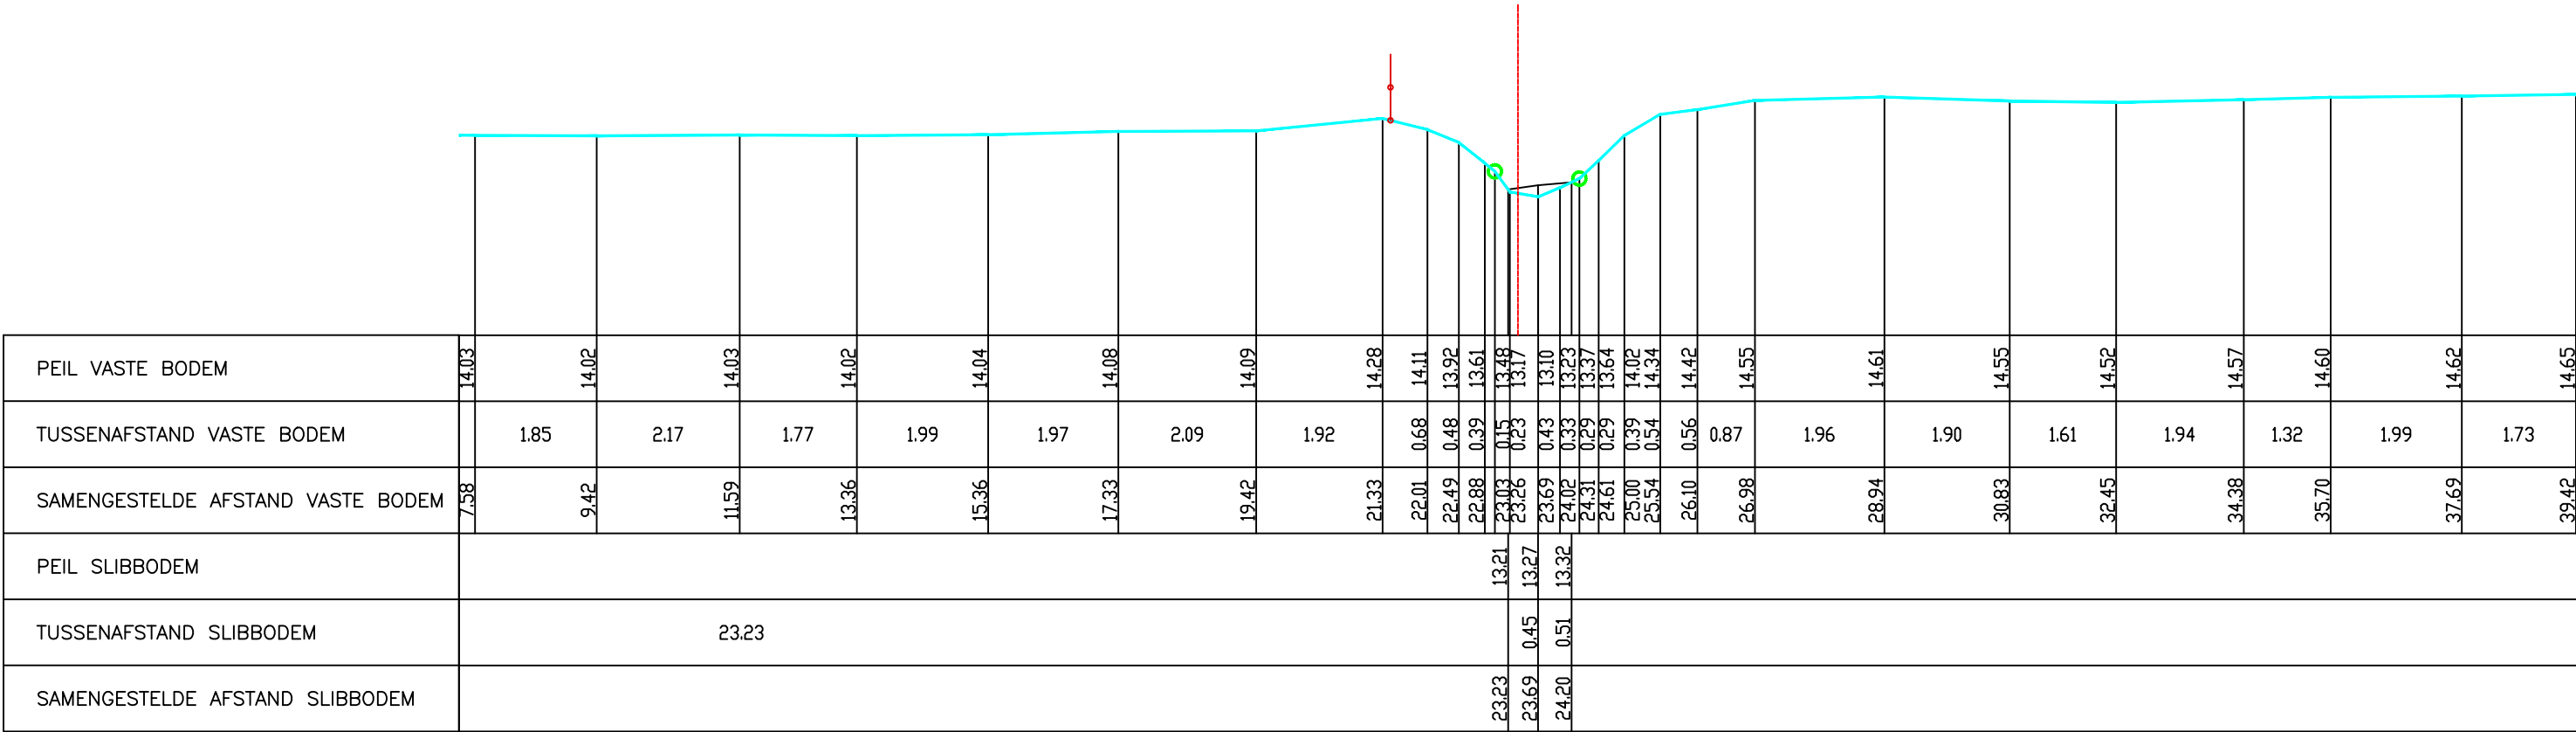

Gemeente Kampenhout

B2109

Weissetterbeek

VHAG: 7073

Locatie atlaspunt (LB72):

X-coördinaat: 166970,5772 Y-coördinaat: 181892,3793

DWARSPROFIELPLAN

Atlaspunt - 118

Datum opmeting: 9/03/2001

Schaal: 1/100



VLAAMS-
BRABANT