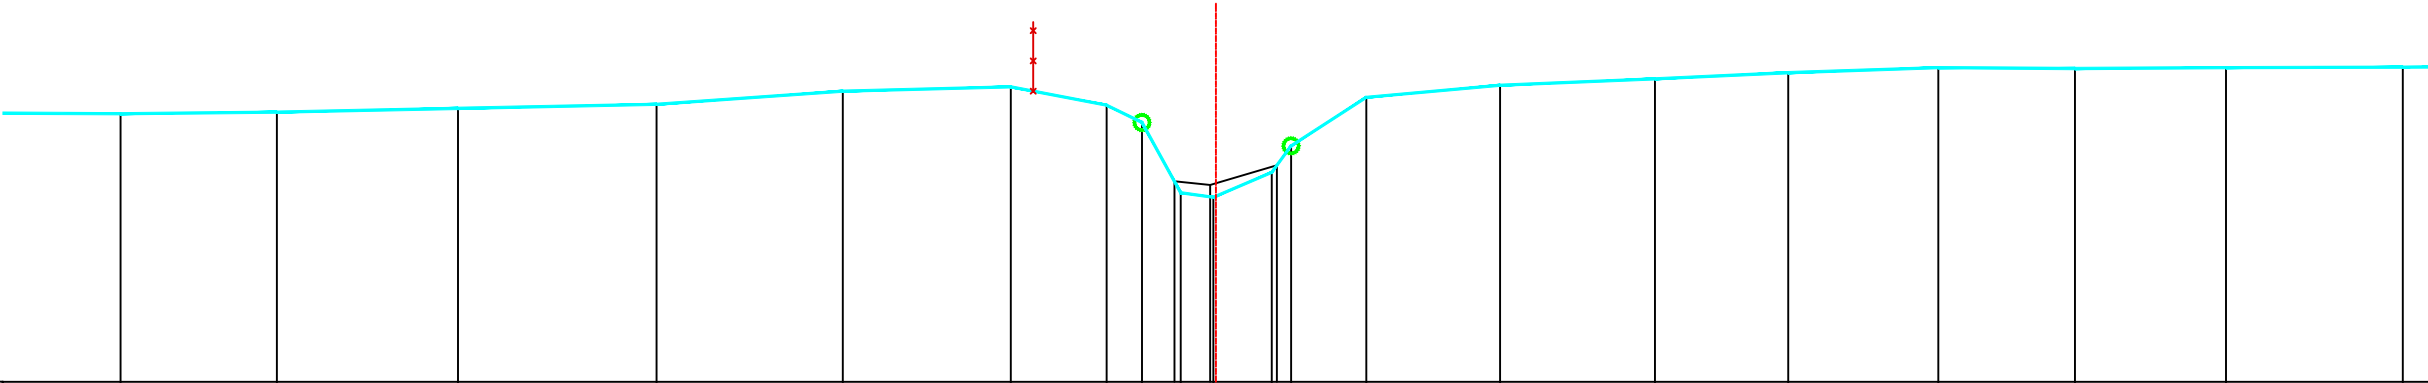


Legende

- vaste bodem
- kunswerk
- slibbodem
- as dwarsprofiel
- begin begroeiing
- haag
- boerand
- bomenrij van loofbomen
- bomenrij van naaldbomen
- bomenrij van fruitbomen
- duiker as
- beton
- metseelwerk

gebouwbergplaatskaaimuurafsluiting algemeenafsluiting beton + gladde draadafsluiting beton + prikkeldraadafsluiting hout + gladde draadafsluiting hout + prikkeldraadafsluiting betonpalen en -platenmuurtje metseelwerkhoutmetaal

PEIL VASTE BODEM	14.54	14.57	14.61	14.67	14.84	14.90	14.66	14.43	13.50	13.44	13.77	14.76	14.92	15.01	15.09	15.15	15.14	15.15	15.16
TUSSENAFSTAND VASTE BODEM	2.27	2.07	2.40	2.63	2.46	2.22	1.27	0.47	0.51	0.43	0.77	0.99	1.77	2.05	1.76	1.98	1.81	2.00	2.34
SAMENGESTELDE AFSTAND VASTE BODEM	16.14	18.20	20.60	23.23	25.69	27.91	29.18	29.65	30.16	30.59	31.37	32.62	34.39	36.44	38.20	40.18	41.99	43.99	46.33
PEIL SLIBBODEM																			
TUSSENAFSTAND SLIBBODEM	30.08																		
SAMENGESTELDE AFSTAND SLIBBODEM																			

Gemeente Kampenhout

B2109

Weissetterbeek

VHAG: 7073

Locatie ataspunt (LB72): X-coördinaat: 167262,2205 Y-coördinaat: 181637,1518

DWARSPROFIELPLAN

Ataspunt - 129
Datum opmeting: 9/03/2001
Schaal: 1/100

