

Legende

- vaste bodem

kunswerk

slibbodem

as dwarsprofiel

begin begroeiing

haag

boerand

bomenrij van loofbomen

bomenrij van naaldbomen

bomenrij van fruitbomen

duiker as

beton

metseiwerk
- gebouw

bergplaat

kaaimuur

afsluiting algemeen

afsluiting beton + gladde draad

afsluiting beton + prikkeldraad

afsluiting hout + gladde draad

afsluiting hout + prikkeldraad

afsluiting betonpalen en -platen


muurtje metseiwerk

hout

metaal

Kunswerk 7073/221 stroomafwaarts

Nr 253

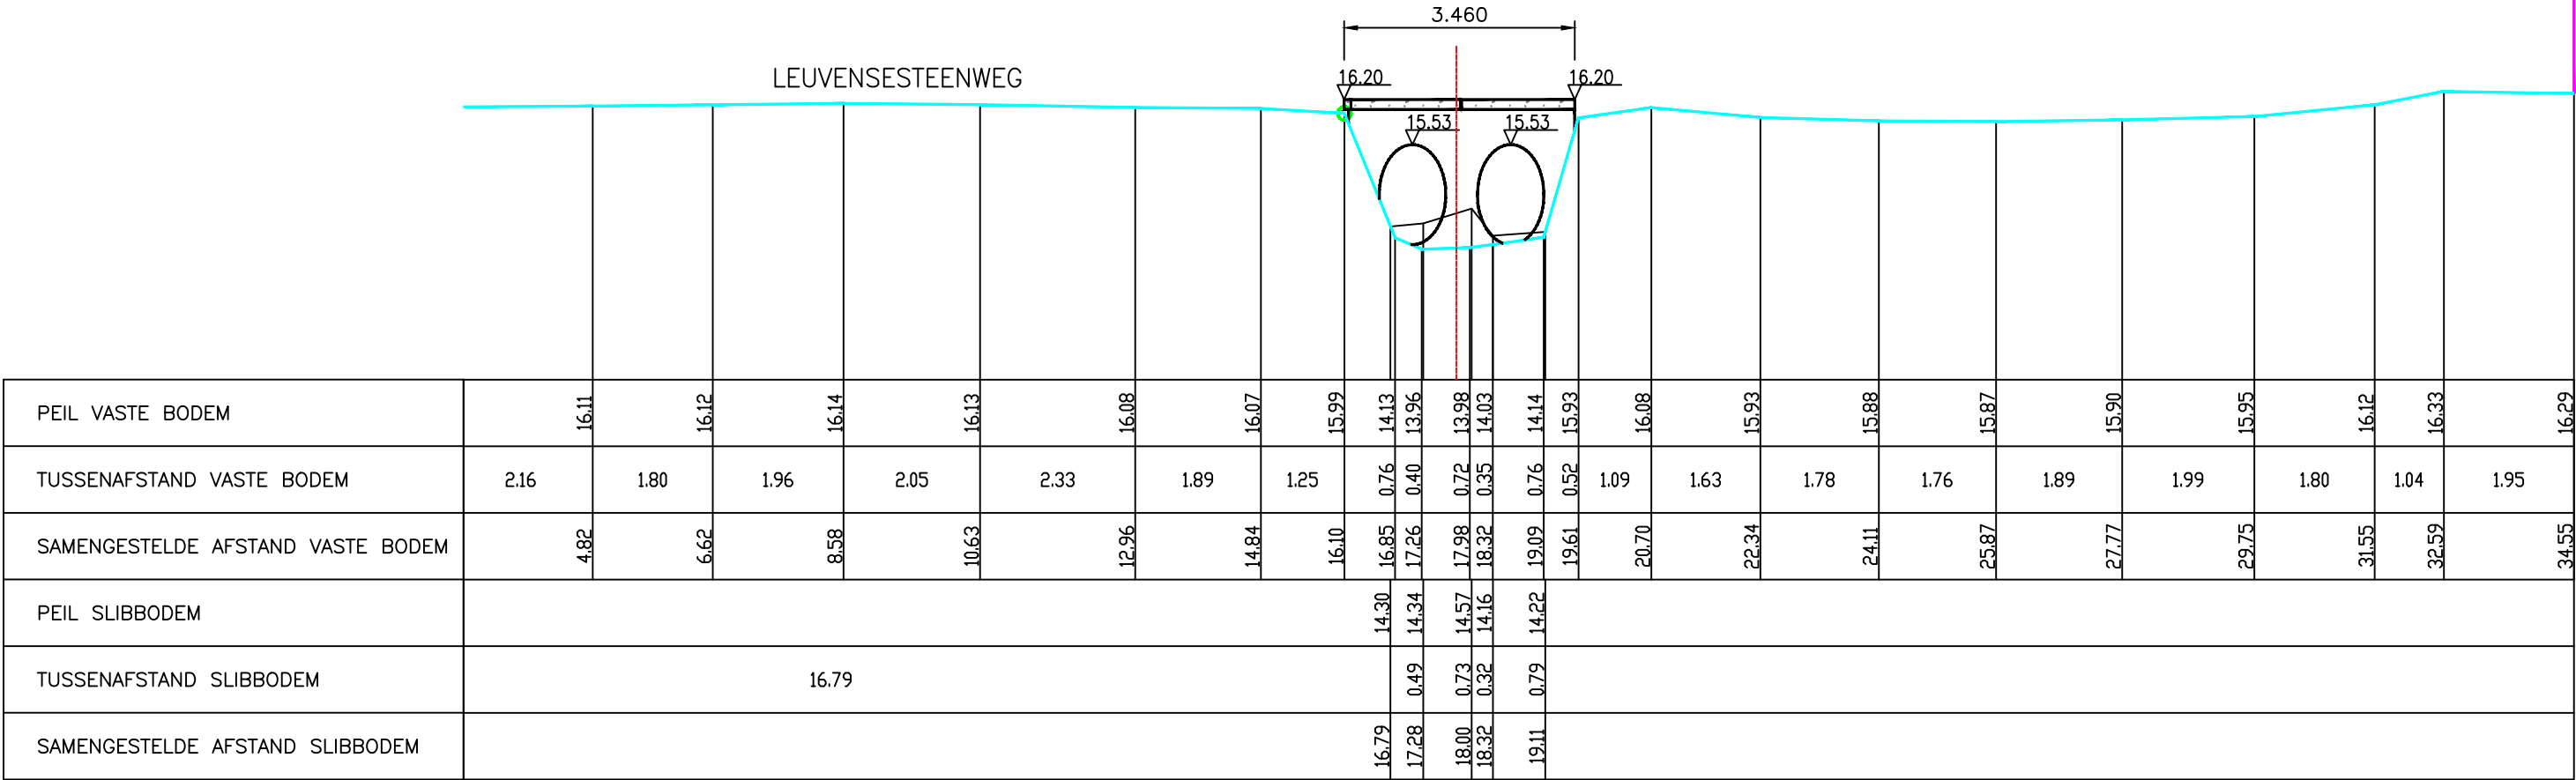

Gemeente Kampenhout

B2109 **Weissetterbeek**

VHAG: 7073

Locatie atlaspunt (LB72): X-coördinaat: 167332,6789 Y-coördinaat: 181268,0484

DWARSPROFIELPLAN

Atlaspunt - 142
Datum opmeting: 9/03/2001
Schaal: 1/100

