

Legende

- vaste bodem

kunswerk

slibbodem

as dwarsprofiel

begin begroeiing

haag

boerand

bomenrij van loofbomen

bomenrij van naaldbomen

bomenrij van fruitbomen

duiker as

beton

metseelwerk
- gebouw

bergplaats

kaaimuur

afsluiting algemeen

afsluiting beton + gladde draad

afsluiting beton + prikkeldraad

afsluiting hout + gladde draad

afsluiting hout + prikkeldraad


afsluiting betonpalen en -platen

muurtje metseelwerk

hout

metaal

Kunswerk 7073/301 stroomopwaarts

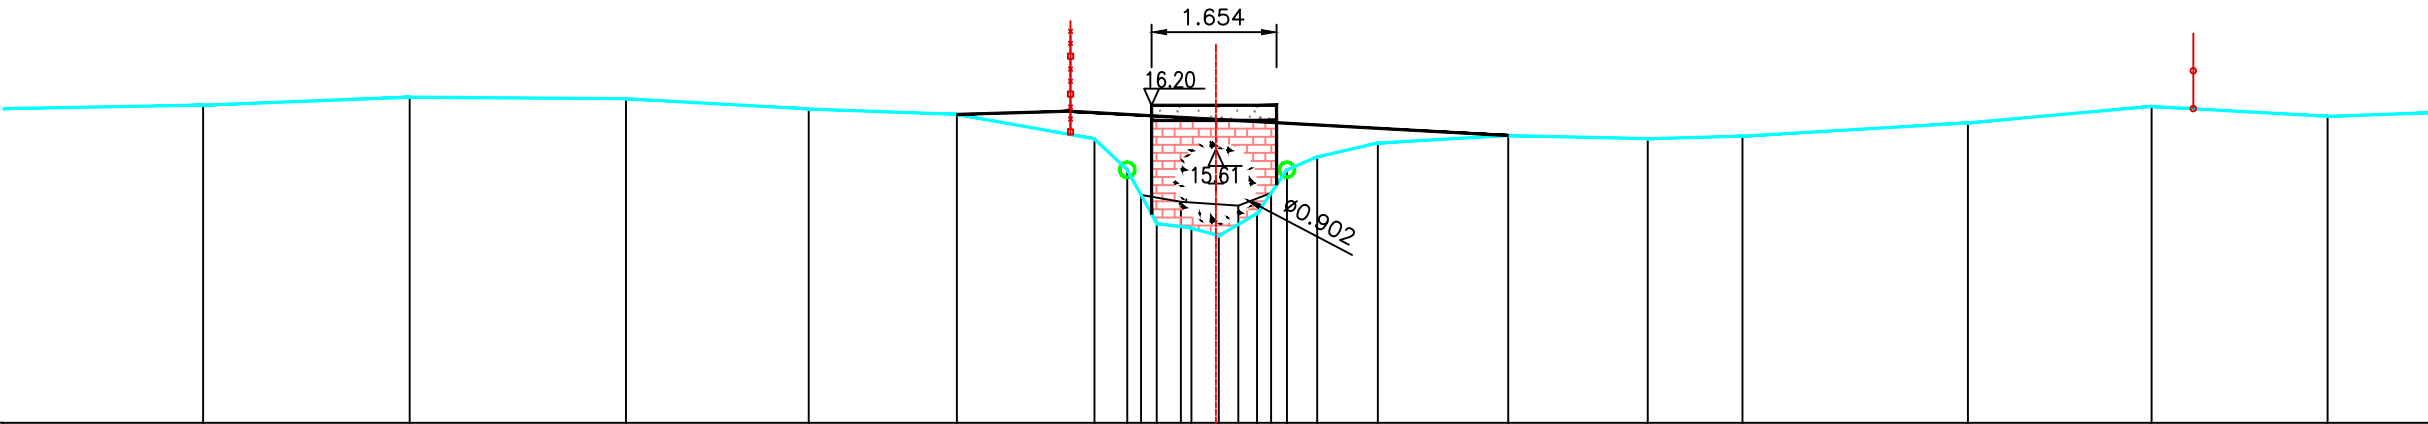

|                                   |       
|-----------------------------------|-------|-------|-------|-------|-------|-------|-------|-------|-------|-------|-------|-------|-------|-------|-------|-------|-------|-------|-------|-------|------|
| PEIL VASTE BODEM                  | 16.20 | 16.30 | 16.29 | 16.15 | 16.08 | 15.76 | 15.35 | 14.63 | 14.57 | 14.47 | 14.77 | 15.35 | 15.52 | 15.70 | 15.80 | 15.76 | 15.79 | 15.97 | 16.18 | 16.05 |      |
| TUSSENAFSTAND VASTE BODEM         | 3.00  | 2.73  | 2.86  | 2.42  | 1.96  | 1.82  | 0.43  | 0.39  | 0.46  | 0.36  | 0.51  | 0.39  | 0.40  | 0.80  | 1.72  | 1.85  | 1.25  | 2.98  | 2.43  | 2.33  | 2.18 |
| SAMENGESTELDE AFSTAND VASTE BODEM | 9.95  | 12.68 | 15.54 | 17.96 | 19.92 | 21.74 | 22.17 | 22.56 | 23.02 | 23.38 | 23.89 | 24.29 | 24.68 | 25.49 | 27.21 | 29.06 | 30.31 | 33.29 | 35.72 | 38.05 |      |
| PEIL SLIBBODEM                    | 15.01 |       |       
| TUSSENAFSTAND SLIBBODEM           | 22.36 |       |       
| SAMENGESTELDE AFSTAND SLIBBODEM   | 22.36 |       |       

Gemeente Kampenhout

B2109

Weissetterbeek

VHAG: 7073

Locatie atlaspunt (LB72):

X-coördinaat: 167311,9857 Y-coördinaat: 180752,4188

DWARSPROFIELPLAN

Atlaspunt - 163

Datum opmeting: 9/03/2001

Schaal: 1/100



VLAAMS-  
BRABANT