

Legende

- vaste bodem

kunswerk

slibbodem

as dwarsprofiel

begin begroeiing

haag

boerand

bomenrij van loofbomen

bomenrij van naaldbomen

bomenrij van fruitbomen

duiker as

beton

metseelwerk
- gebouw

bergplaats

kaalmuur

afsluiting algemeen

afsluiting beton + gladde draad

afsluiting beton + prikkeldraad

afsluiting hout + gladde draad


afsluiting hout + prikkeldraad

afsluiting betonpalen en -platen

muurtje metseelwerk

hout

metaal

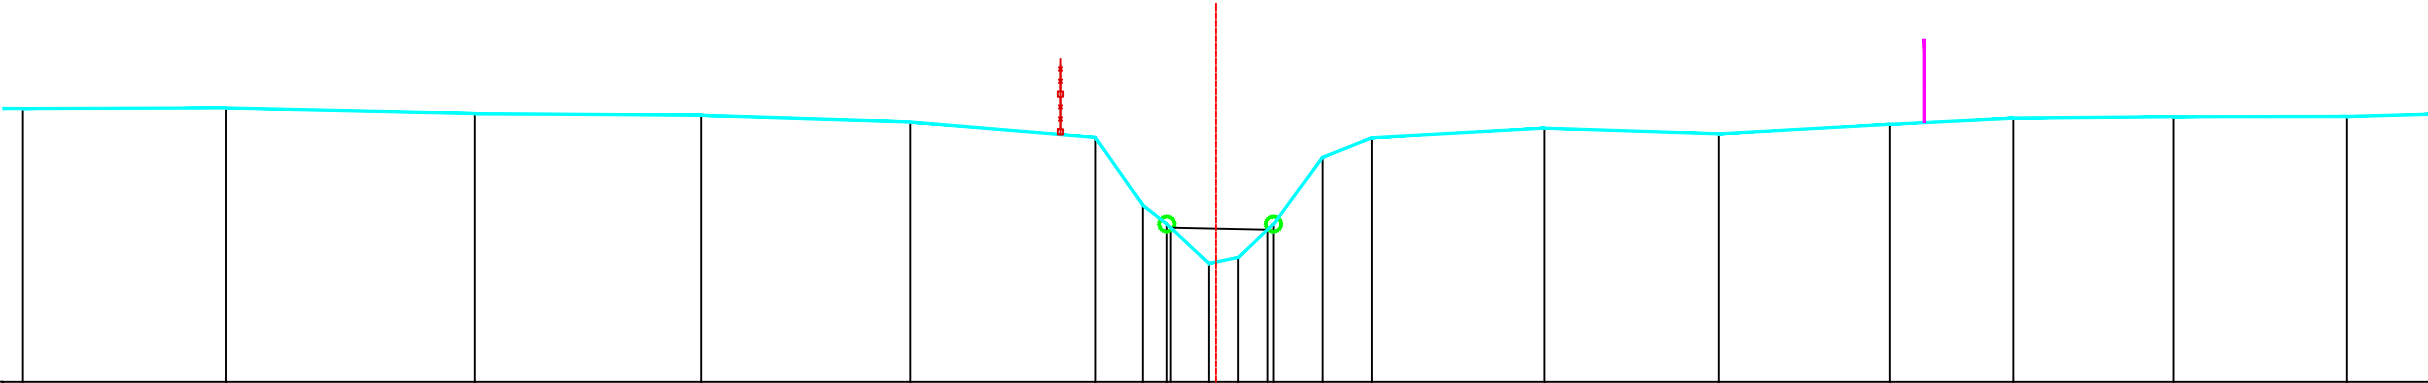

PEIL VASTE BODEM	16.61	16.62	16.55	16.52	16.43	16.23	15.34	15.08	14.56	14.64	15.08	15.97	16.23	16.35	16.28	16.40	16.49	16.50	16.51	2.0
TUSSENAFSTAND VASTE BODEM		2.69	3.29	2.99	2.77	2.45	0.62	0.32	0.56	0.39	0.47	0.65	0.65	2.28	2.31	2.26	1.63	2.12	2.29	
SAMENGESTELDE AFSTAND VASTE BODEM	15.63	18.32	21.61	24.60	27.37	29.82	30.44	30.76	31.32	31.71	32.17	32.82	33.48	35.76	38.06	40.33	41.96	44.08	46.37	
PEIL SLIBBODEM							15.04				15.01									
TUSSENAFSTAND SLIBBODEM	.81								1.28											
SAMENGESTELDE AFSTAND SLIBBODEM							30.81		32.09											

Gemeente Herent_Kampenhout

B2109

Weissetterbeek

VHAG: 7073

Locatie atlaspunt (LB72):

X-coördinaat: 167229,4873 Y-coördinaat: 180643,9535

DWARSPROFIELPLAN

Atlaspunt - 167

Datum opmeting: 9/03/2001

Schaal: 1/100



VLAAMS-
BRABANT