



Legende

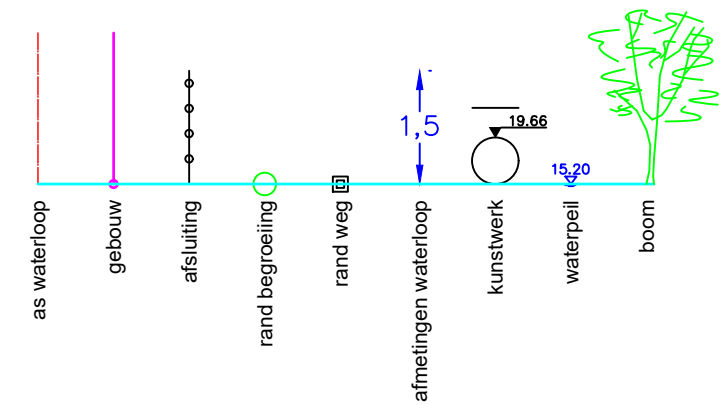

Dwarsprofiel 089

Hor. Schaal 1/100
Vert. Schaal 1/100

Vergelijkingsvlak 24.00m TAW

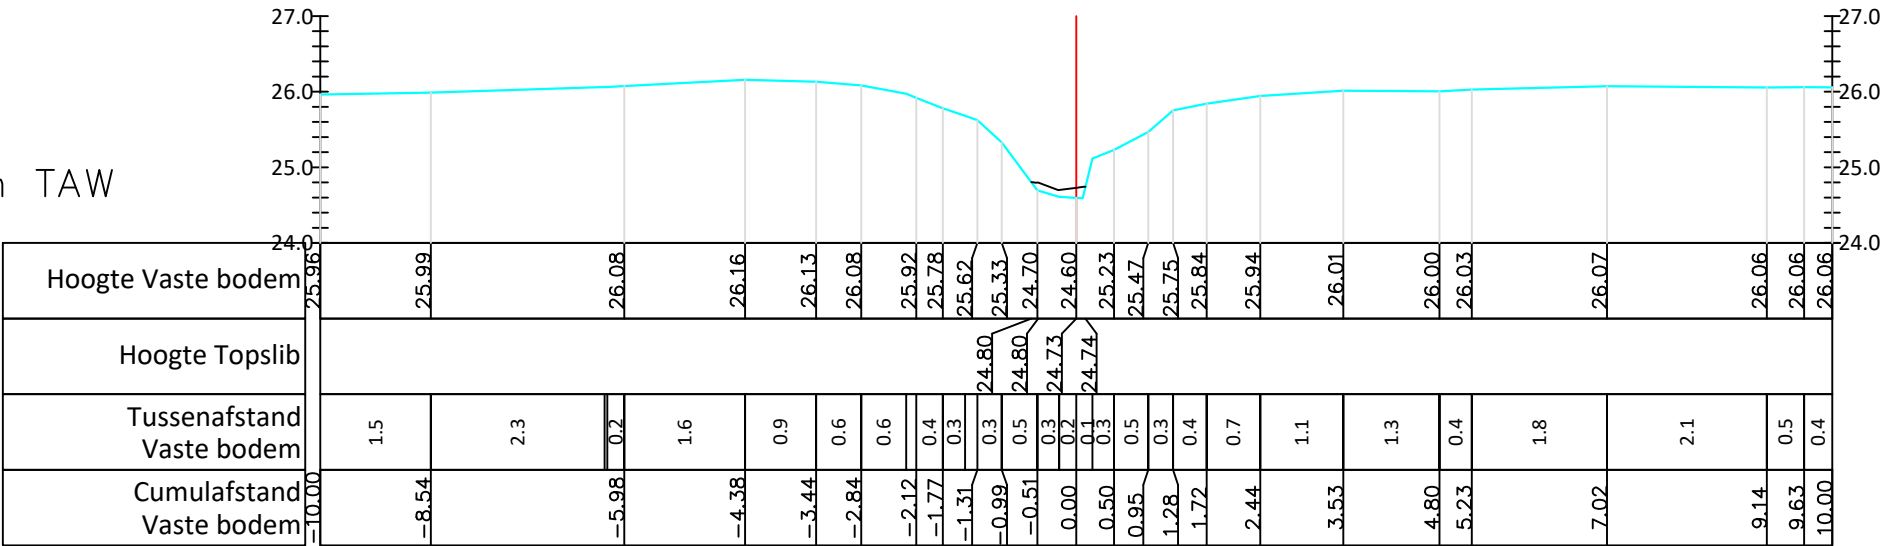

Gemeente Bever

B5219

Wijze Beek

VHAG: 6473

Locatie atlaspunt (LB72): X-coördinaat: 118247,8193 Y-coördinaat: 157465,1662

DWARSPROFIELPLAN

Atlaspunt - 303
Datum opmeting: 1/02/2019
Schaal: 1/100

