


Legende



Dwarsprofiel 090

Hor. Schaal 1/100
Vert. Schaal 1/100

Vergelijkingsvlak 24.00m TAW

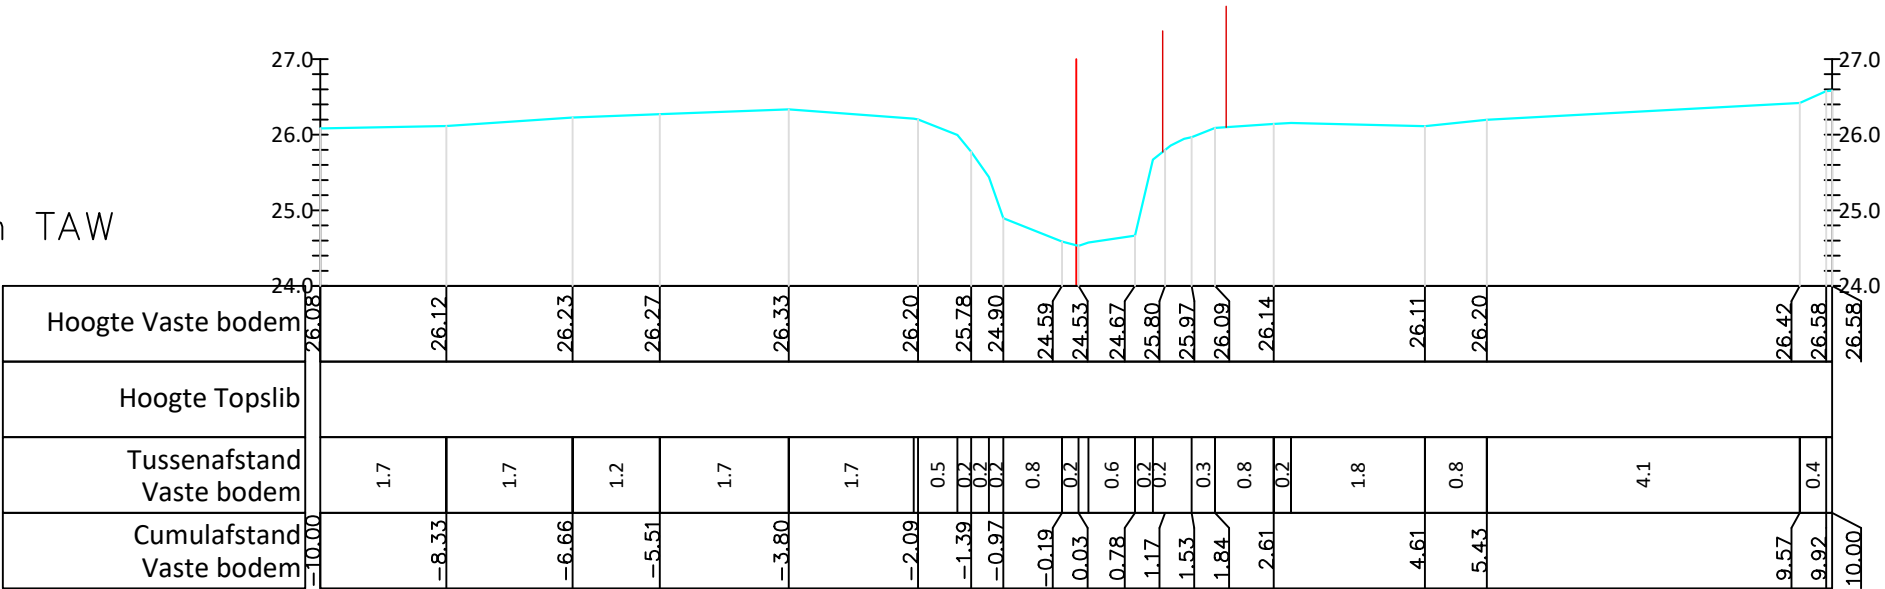

Gemeente Bever

B5219 **Wijze Beek**

VHAG: 6473

Locatie atlaspunt (LB72): X-coördinaat: 118258,2117 Y-coördinaat: 157415,258

DWARSPROFIELPLAN

Atlaspunt - 304
Datum opmeting: 1/02/2019
Schaal: 1/100

