



Legende

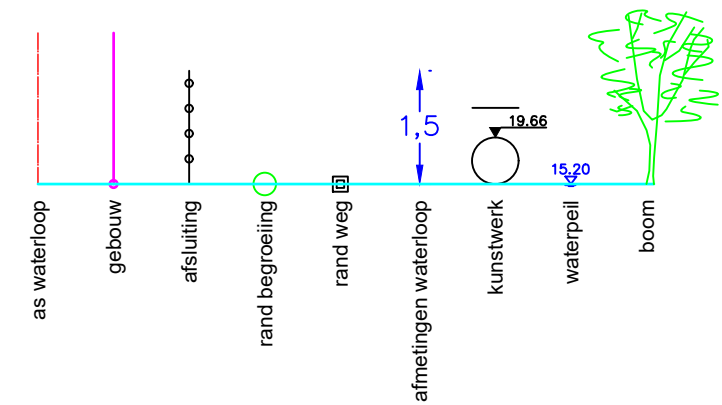

Dwarsprofiel 091

Hor. Schaal 1/100
Vert. Schaal 1/100

Vergelijkingsvlak 24.00m TAW

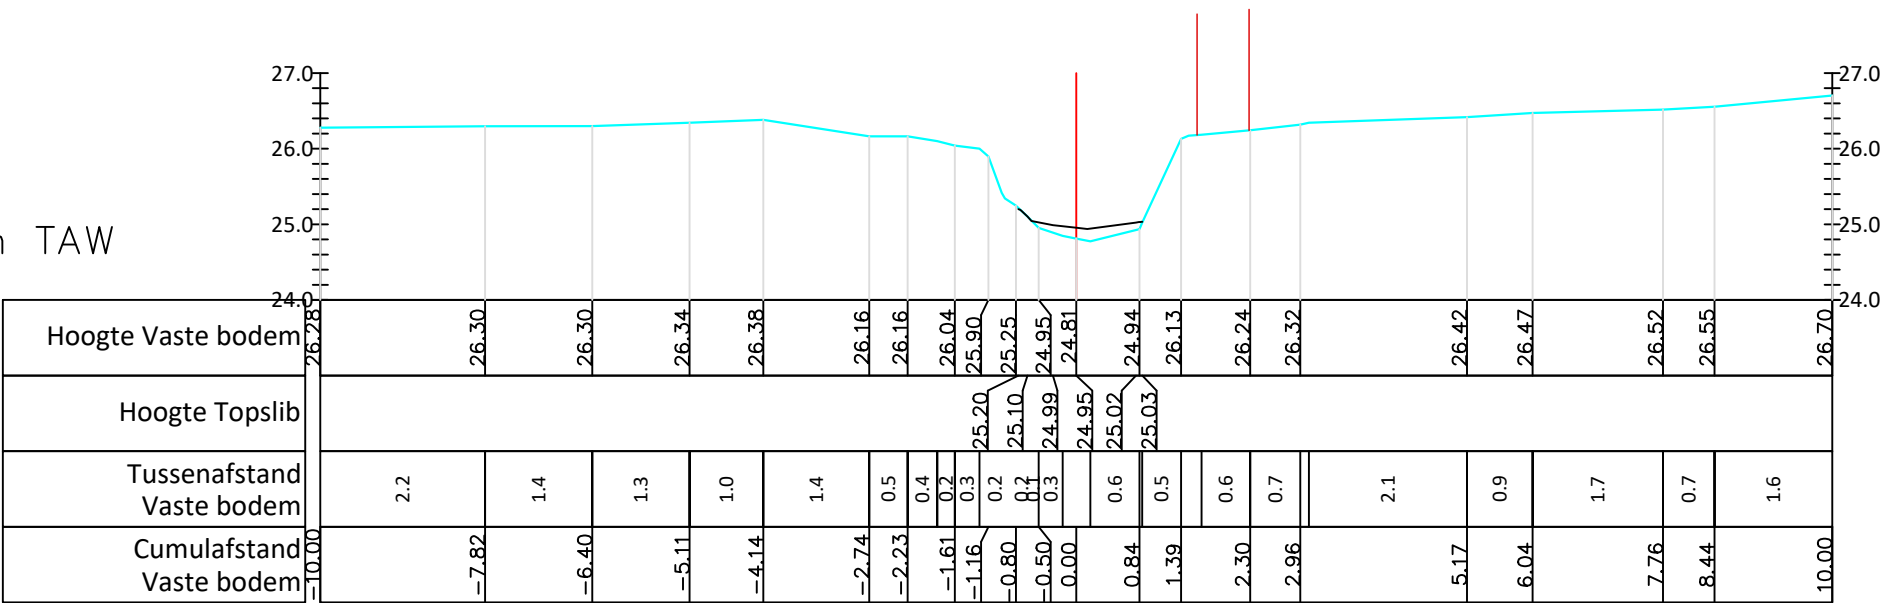

Gemeente Bever

B5219

Wijze Beek

VHAG: 6473

Locatie atlaspunt (LB72): X-coördinaat: 118232,456 Y-coördinaat: 157367,7958

DWARSPROFIELPLAN

Atlaspunt - 305
Datum opmeting: 1/02/2019
Schaal: 1/100

