


Legende



Dwarsprofiel 093

Hor. Schaal 1/100
Vert. Schaal 1/100

Vergelijkingsvlak 24.00m TAW

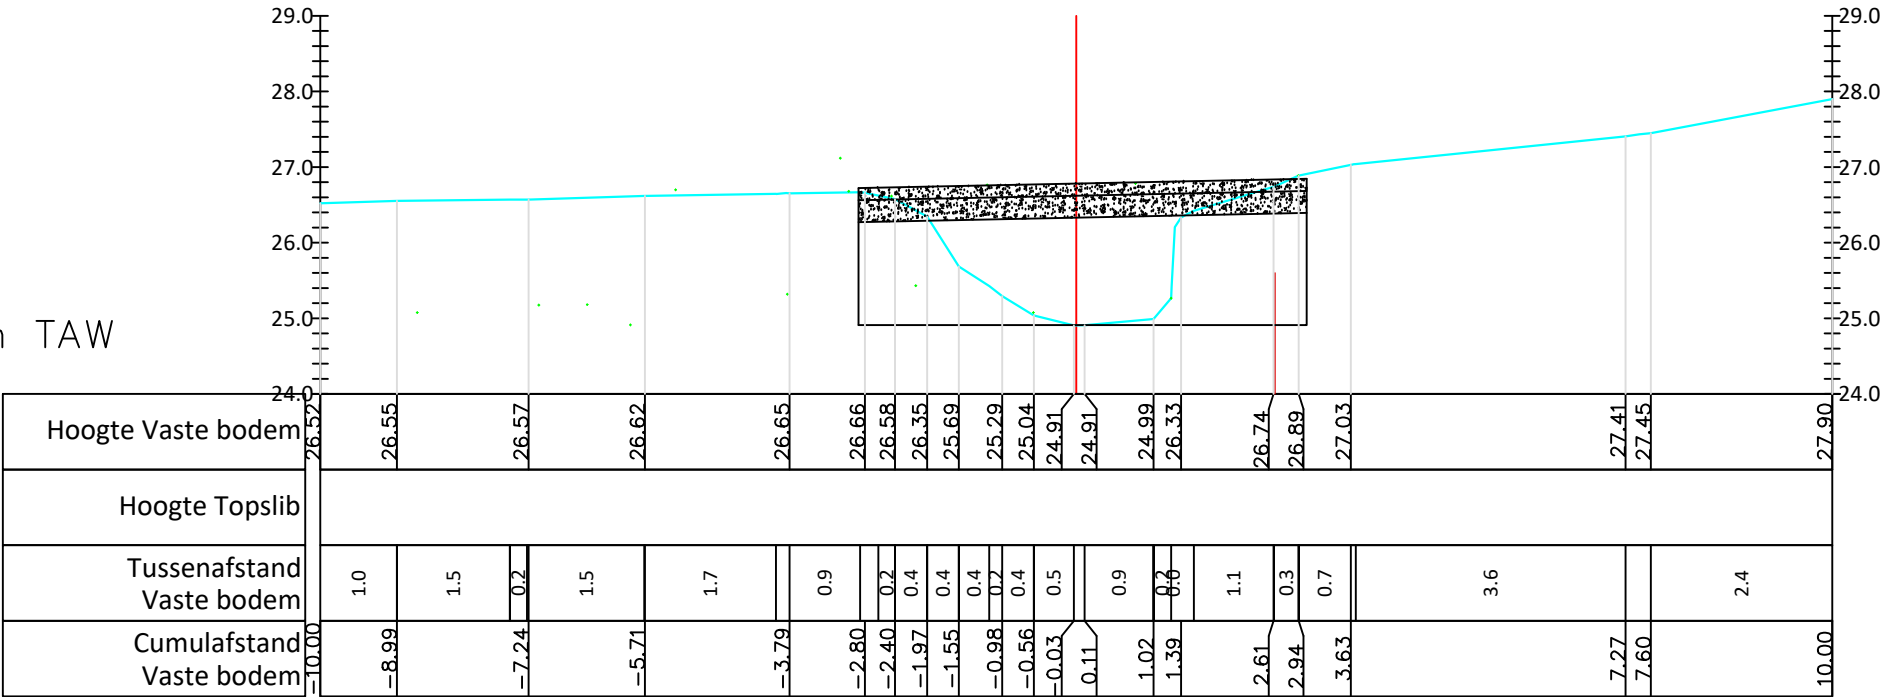

Gemeente Bever

B5219 **Wijze Beek**

VHAG: 6473

Locatie atlaspunt (LB72): X-coördinaat: 118215,9548 Y-coördinaat: 157329,278

DWARSPROFIELPLAN

Atlaspunt - 307
Datum opmeting: 1/02/2019
Schaal: 1/100

