



Legende

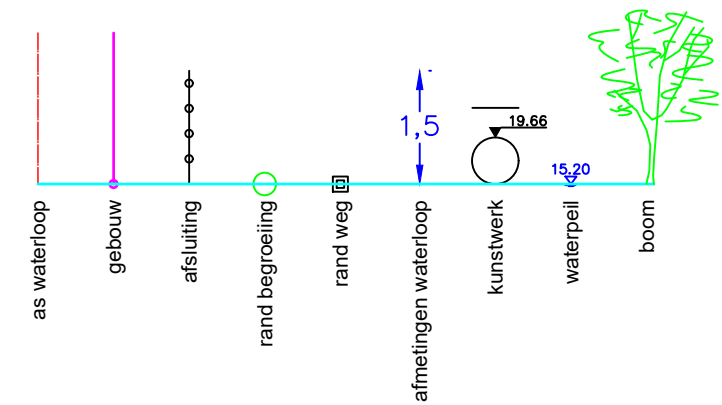

Dwarsprofiel 103

Hor. Schaal 1/100
Vert. Schaal 1/100

Vergelijkingsvlak 25.00m TAW

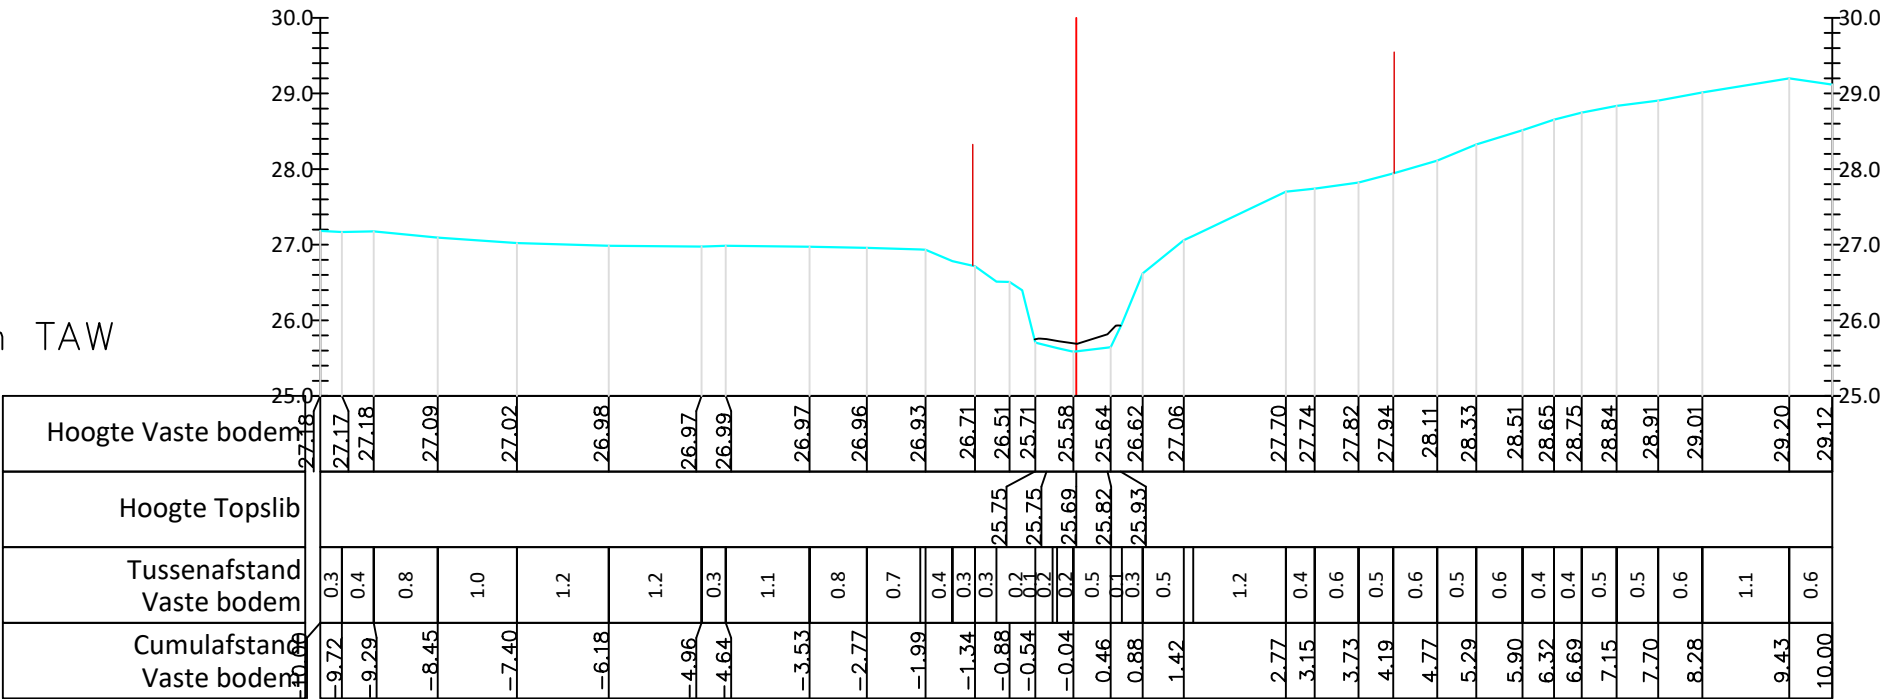

Gemeente Bever

B5219

Wijze Beek

VHAG: 6473

Locatie atlaspunt (LB72): X-coördinaat: 117997,2519 Y-coördinaat: 156981,8671

DWARSPROFIELPLAN

Atlaspunt - 317
Datum opmeting: 1/02/2019
Schaal: 1/100

