



Legende

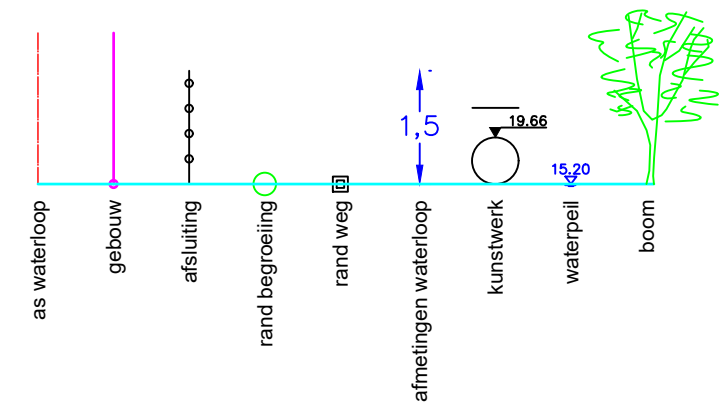

Dwarsprofiel 112

Hor. Schaal 1/100
Vert. Schaal 1/100

Vergelijkingsvlak 26.00m TAW

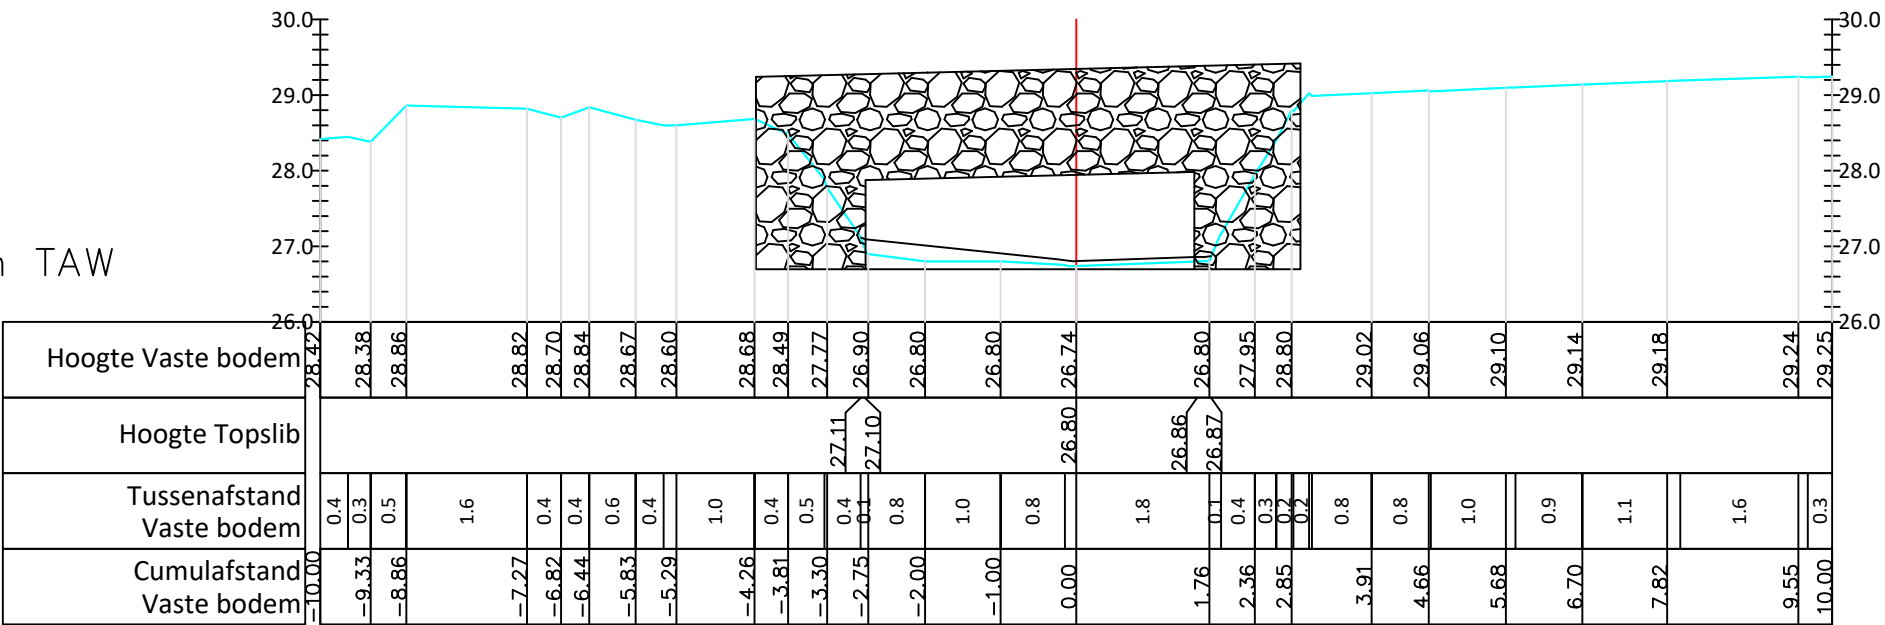

Gemeente Bever

B5219

Wijze Beek

VHAG: 6473

Locatie ataspunt (LB72): X-coördinaat: 117979,4816 Y-coördinaat: 156703,306

DWARSPROFIELPLAN

Ataspunt - 326
Datum opmeting: 1/02/2019
Schaal: 1/100

