



Legende

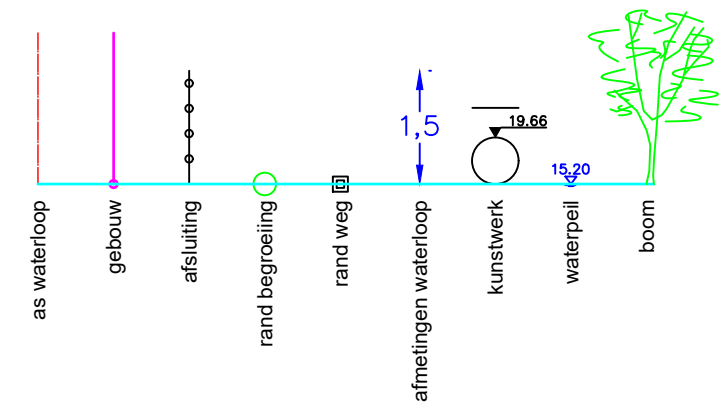

Dwarsprofiel 113

Hor. Schaal 1/100
Vert. Schaal 1/100

Vergelijkingsvlak 26.00m TAW

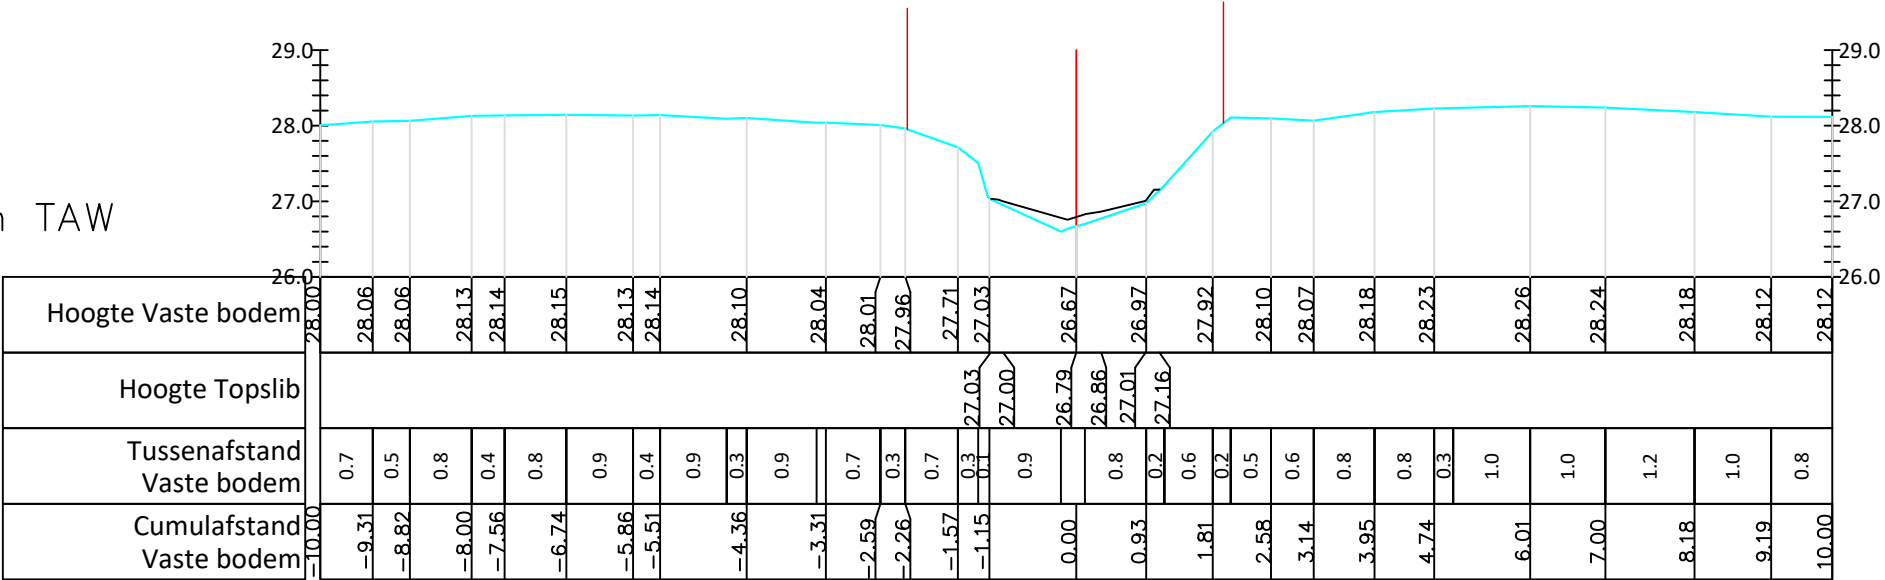

Gemeente Bever

B5219

Wijze Beek

VHAG: 6473

Locatie atlaspunt (LB72): X-coördinaat: 117979,5372 Y-coördinaat: 156662,6915

DWARSPROFIELPLAN

Atlaspunt - 327
Datum opmeting: 1/02/2019
Schaal: 1/100

