



Legende

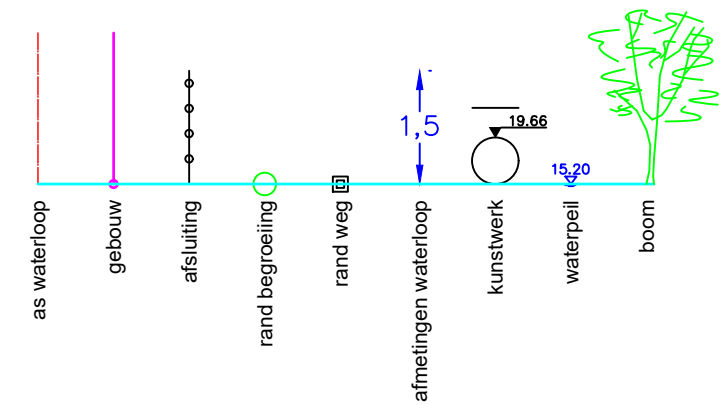

Dwarsprofiel 114

Hor. Schaal 1/100
Vert. Schaal 1/100

Vergelijkingsvlak 26.00m TAW

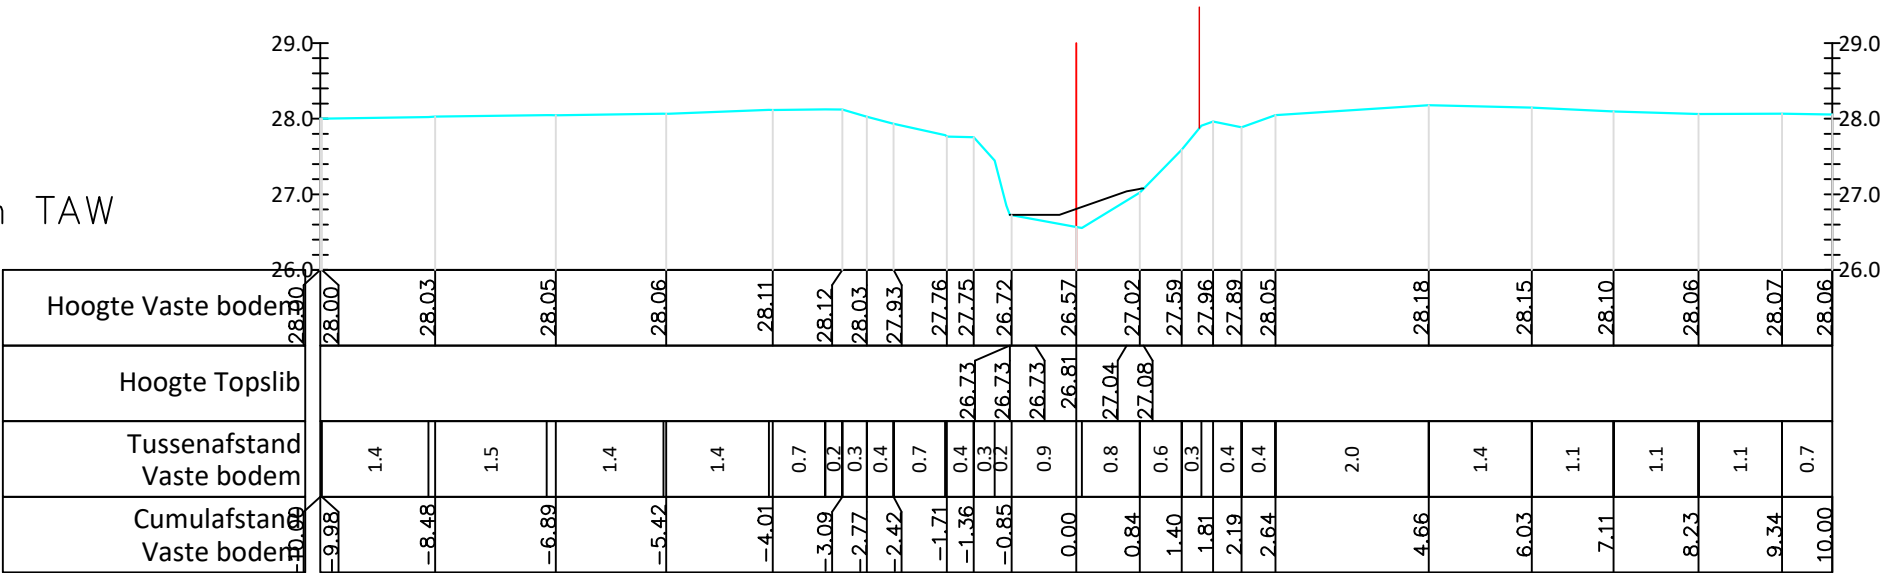

Gemeente Bever

B5219

Wijze Beek

VHAG: 6473

Locatie atlaspunt (LB72): X-coördinaat: 117979,2084 Y-coördinaat: 156659,5828

DWARSPROFIELPLAN

Atlaspunt - 328
Datum opmeting: 1/02/2019
Schaal: 1/100

