



Legende

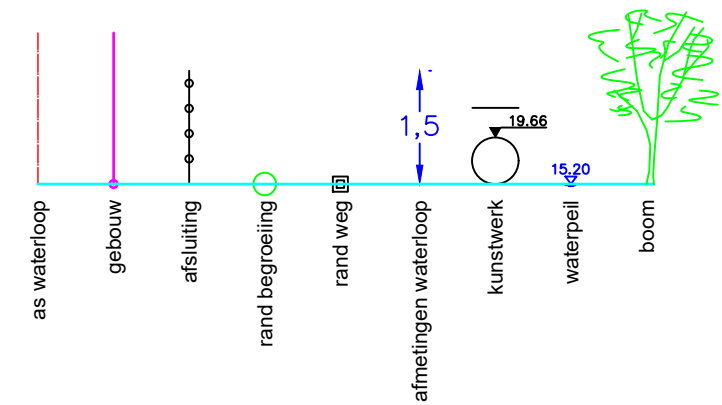

Dwarsprofiel 115

Hor. Schaal 1/100
Vert. Schaal 1/100

Vergelijkingsvlak 26.00m TAW

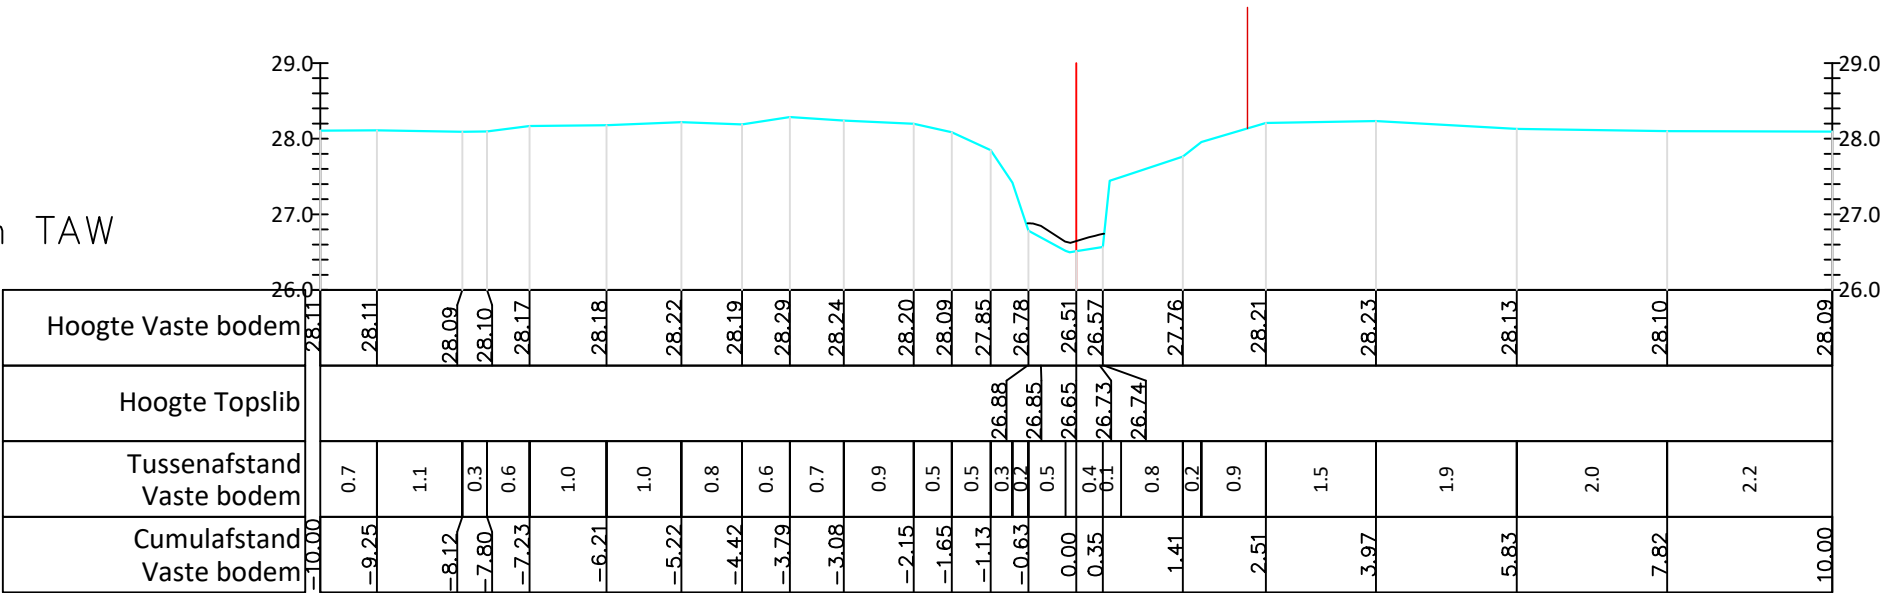

Gemeente Bever

B5219

Wijze Beek

VHAG: 6473

Locatie atlaspunt (LB72): X-coördinaat: 117977,2901 Y-coördinaat: 156638,958

DWARSPROFIELPLAN

Atlaspunt - 329
Datum opmeting: 1/02/2019
Schaal: 1/100

