



Legende

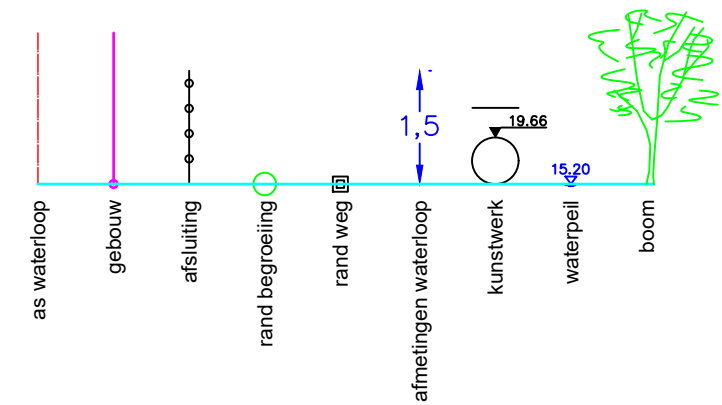

Dwarsprofiel 121

Hor. Schaal 1/100
Vert. Schaal 1/100

Vergelijkingsvlak 27.00m TAW

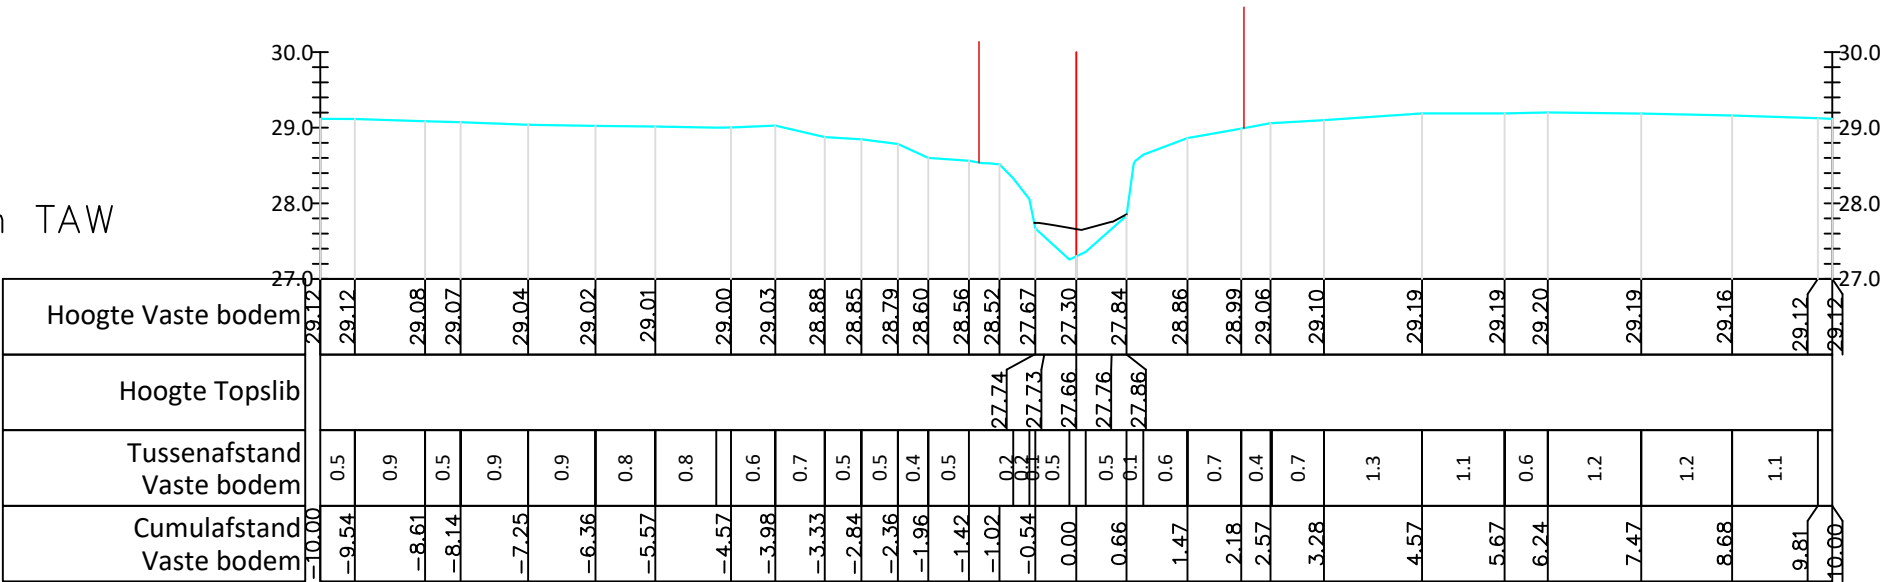

Gemeente Bever

B5219

Wijze Beek

VHAG: 6473

Locatie atlaspunt (LB72): X-coördinaat: 117947,8298 Y-coördinaat: 156422,0709

DWARSPROFIELPLAN

Atlaspunt - 335
Datum opmeting: 1/02/2019
Schaal: 1/100

