



Legende

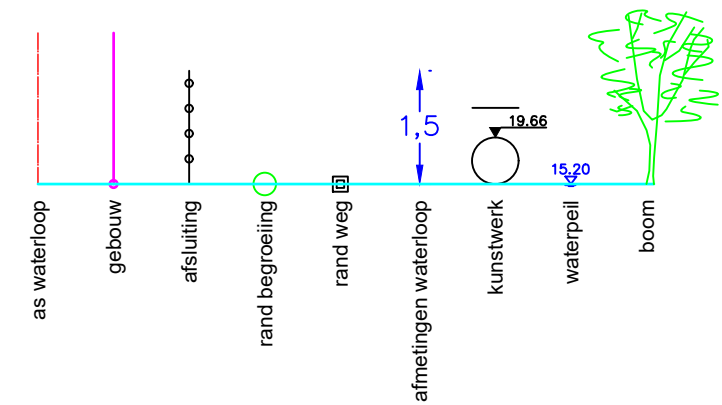

Dwarsprofiel 123

Hor. Schaal 1/100
Vert. Schaal 1/100

Vergelijkingsvlak 27.00m TAW

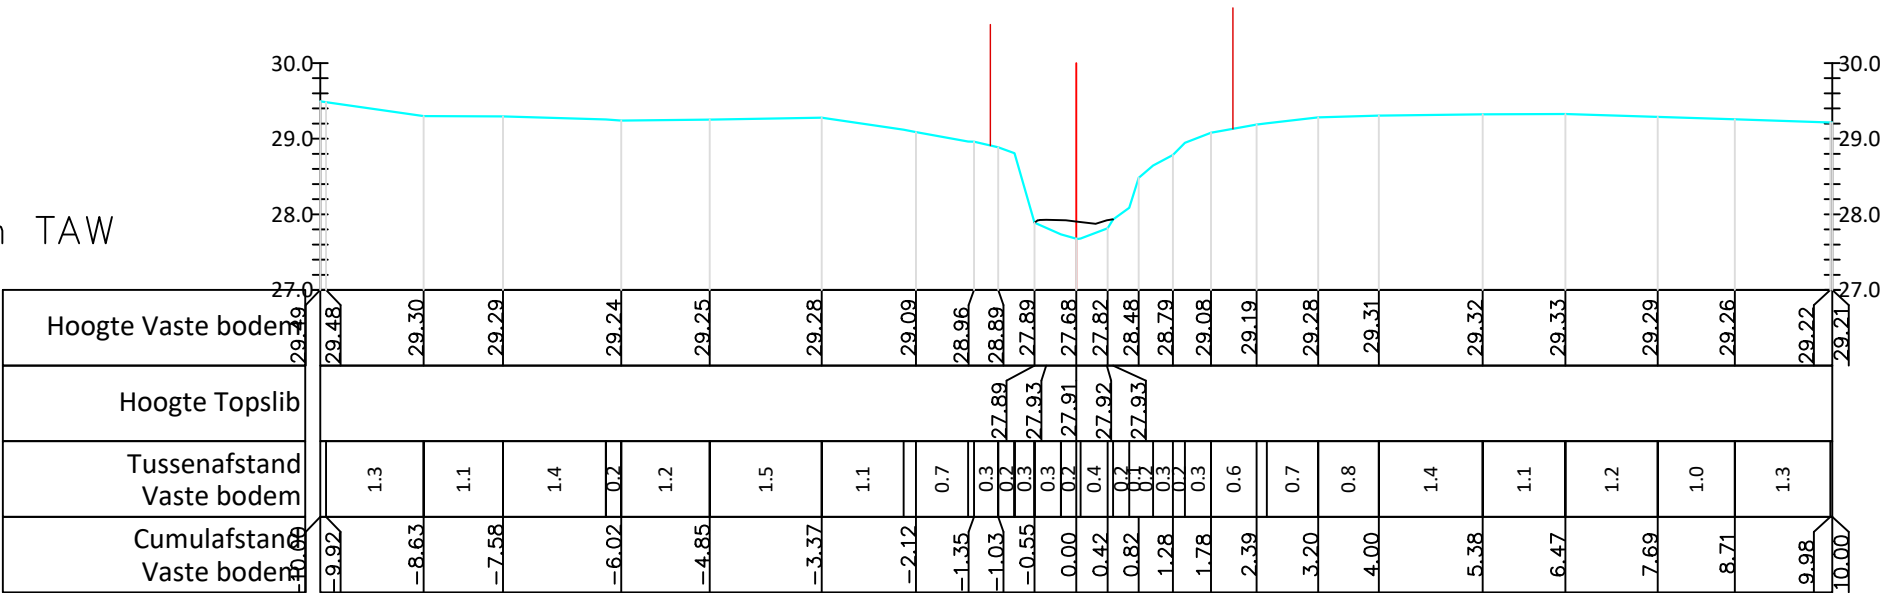

Gemeente Bever

B5219

Wijze Beek

VHAG: 6473

Locatie atlaspunt (LB72):

X-coördinaat: 117948,5788 Y-coördinaat: 156361,2602

DWARSPROFIELPLAN

Atlaspunt - 337

Datum opmeting: 1/02/2019

Schaal: 1/100



VLAAMS-
BRABANT