



Legende

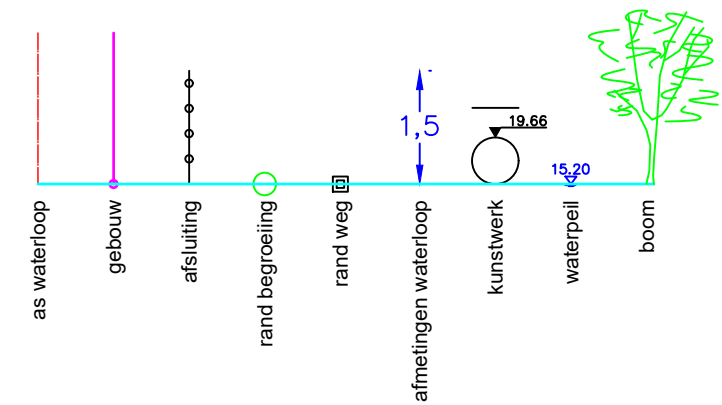

Dwarsprofiel 129

Hor. Schaal 1/100
Vert. Schaal 1/100

Vergelijkingsvlak 28.00m TAW

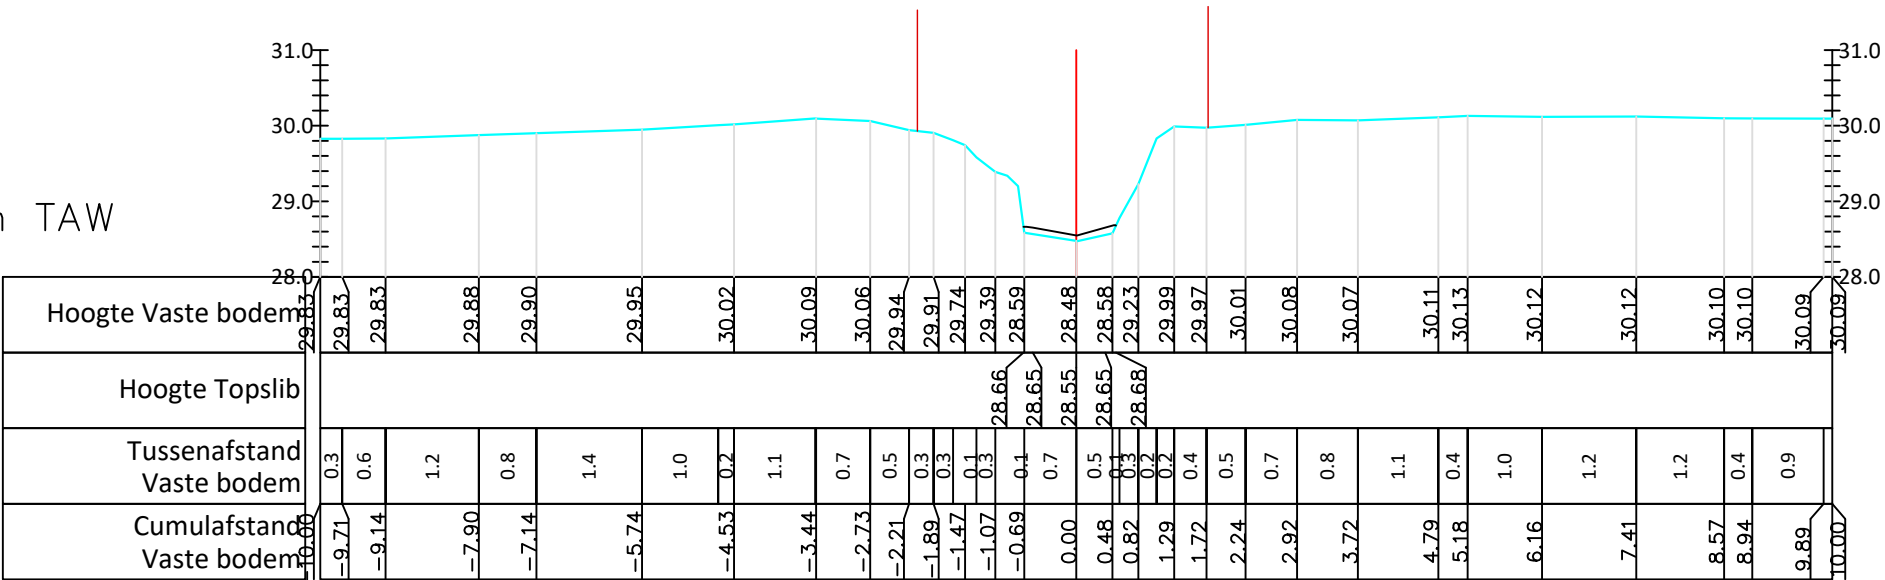

Gemeente Bever

B5219

Wijze Beek

VHAG: 6473

Locatie atlaspunt (LB72): X-coördinaat: 117997,8337 Y-coördinaat: 156128,8432

DWARSPROFIELPLAN

Atlaspunt - 343
Datum opmeting: 1/02/2019
Schaal: 1/100

