



Legende

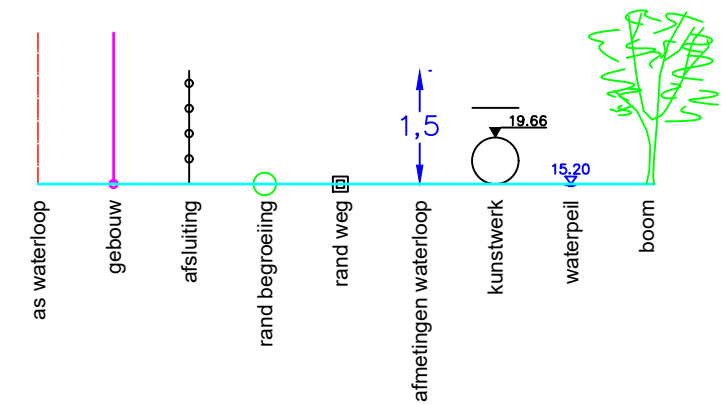

Dwarsprofiel 131

Hor. Schaal 1/100
Vert. Schaal 1/100

Vergelijkingsvlak 28.00m TAW

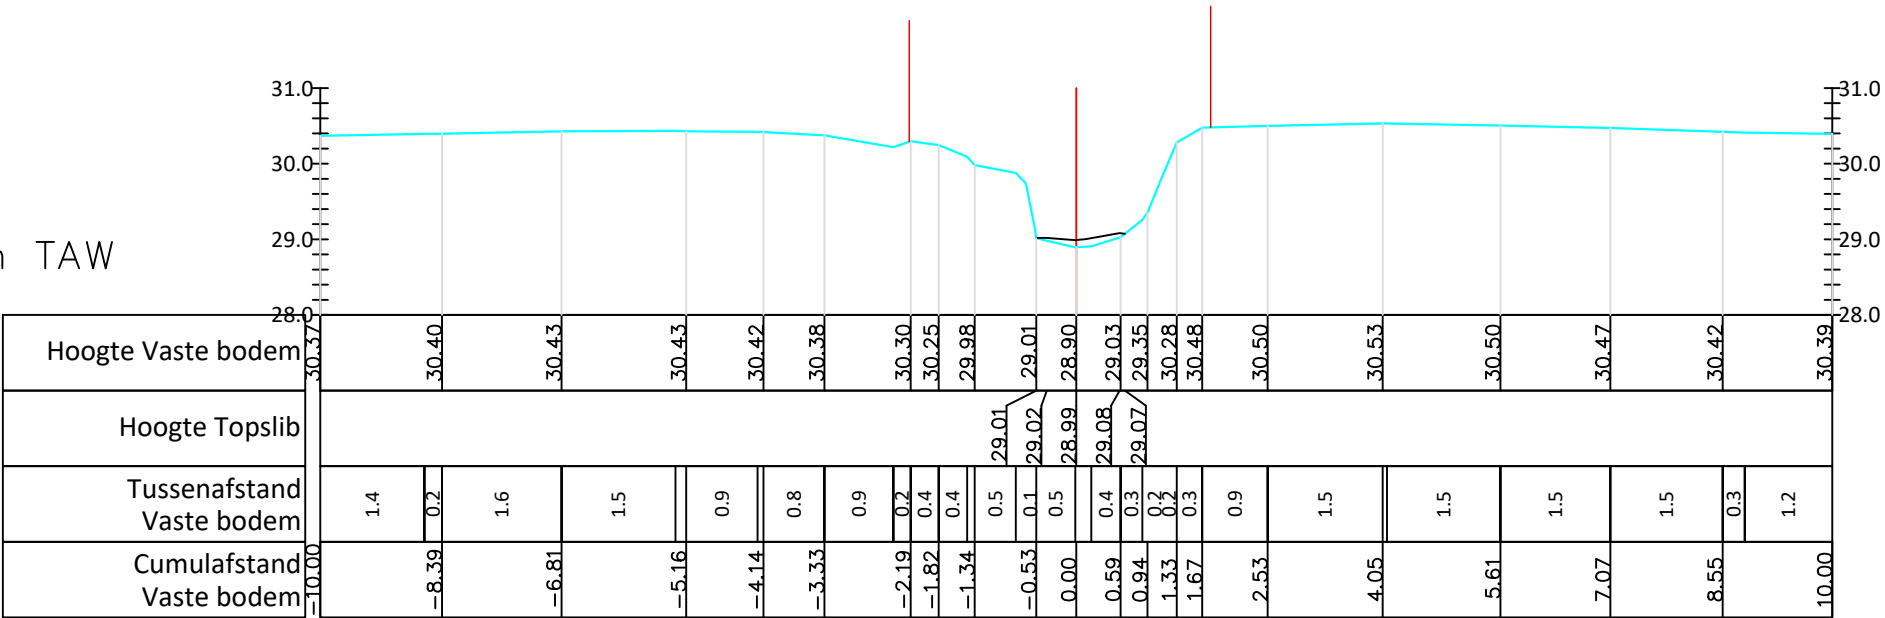

Gemeente Bever

B5219

Wijze Beek

VHAG: 6473

Locatie atlaspunt (LB72): X-coördinaat: 118011,8043 Y-coördinaat: 156021,1842

DWARSPROFIELPLAN

Atlaspunt - 345
Datum opmeting: 1/02/2019
Schaal: 1/100

