



Legende

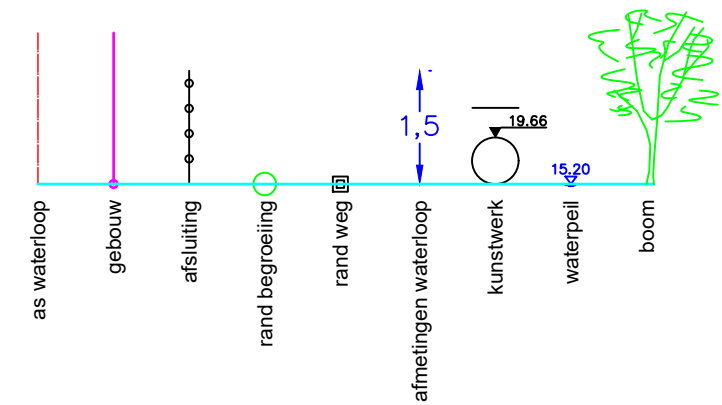

Dwarsprofiel 132

Hor. Schaal 1/100
Vert. Schaal 1/100

Vergelijkingsvlak 28.00m TAW

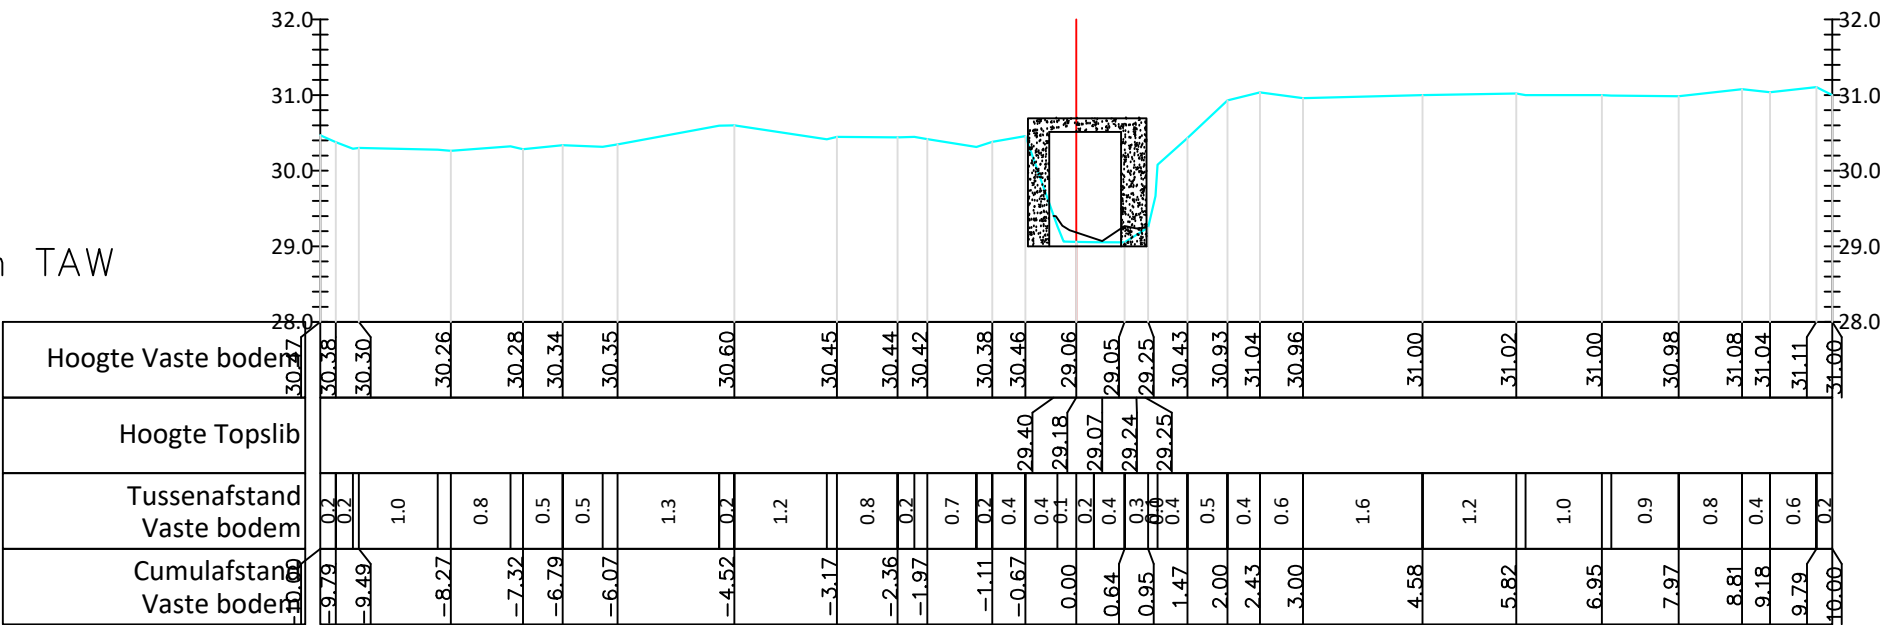

Gemeente Bever

B5219

Wijze Beek

VHAG: 6473

Locatie atlaspunt (LB72): X-coördinaat: 117994,3356 Y-coördinaat: 155960,71

DWARSPROFIELPLAN

Atlaspunt - 346
Datum opmeting: 1/02/2019
Schaal: 1/100

