



Legende

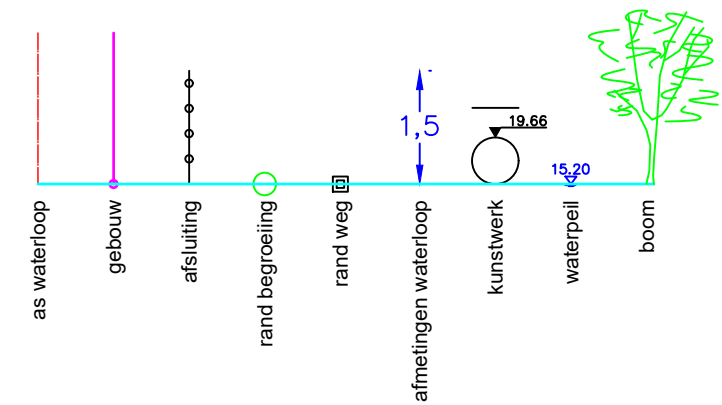

Dwarsprofiel 135

Hor. Schaal 1/100  
Vert. Schaal 1/100

Vergelijkingsvlak 29.00m TAW

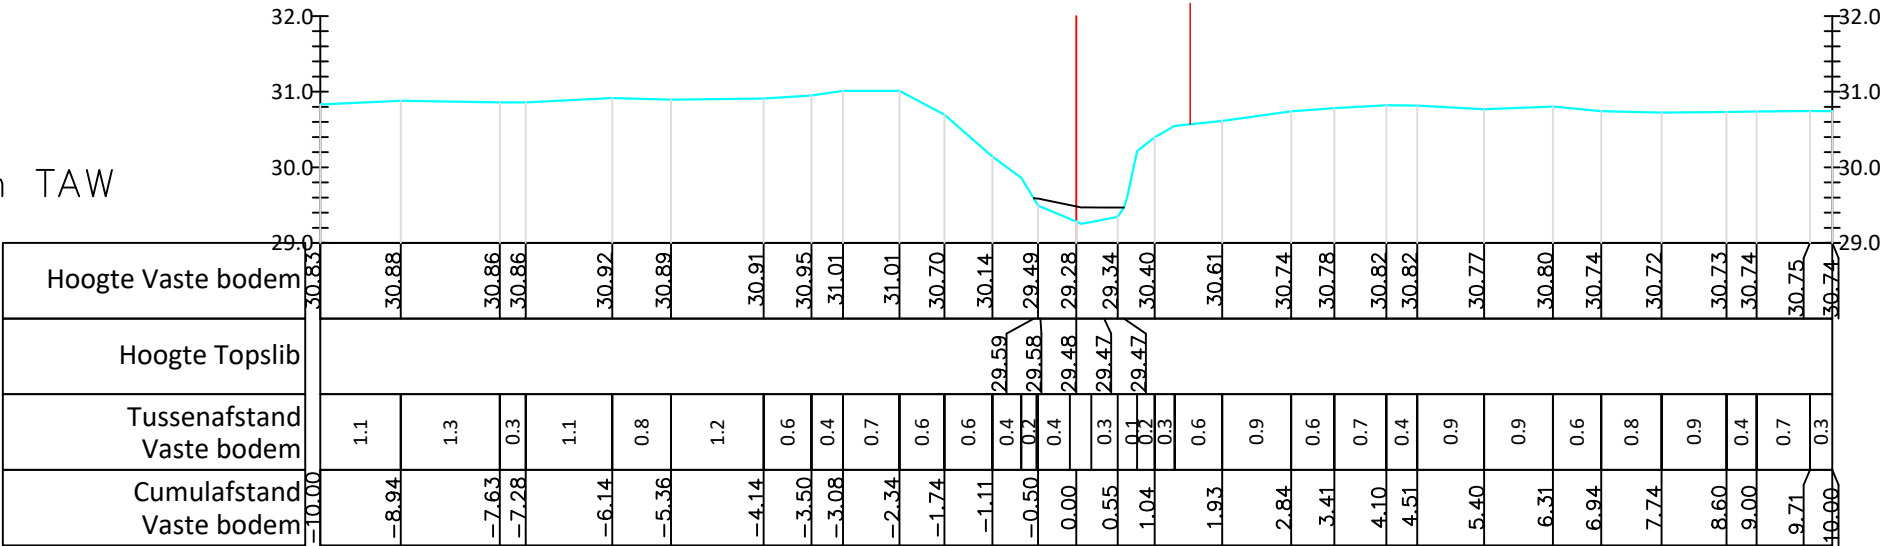

Gemeente Bever

B5219

Wijze Beek

VHAG: 6473

Locatie atlaspunt (LB72): X-coördinaat: 118004,3898 Y-coördinaat: 155868,529

DWARSPROFIELPLAN

Atlaspunt - 349  
Datum opmeting: 1/02/2019  
Schaal: 1/100

