



Legende

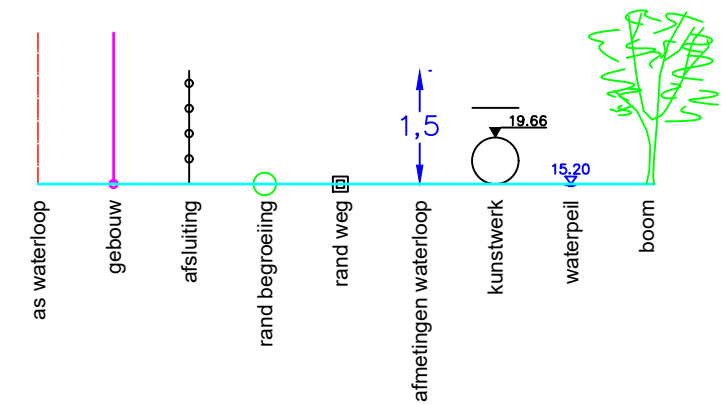

Dwarsprofiel 137

Hor. Schaal 1/100
Vert. Schaal 1/100

Vergelijkingsvlak 29.00m TAW

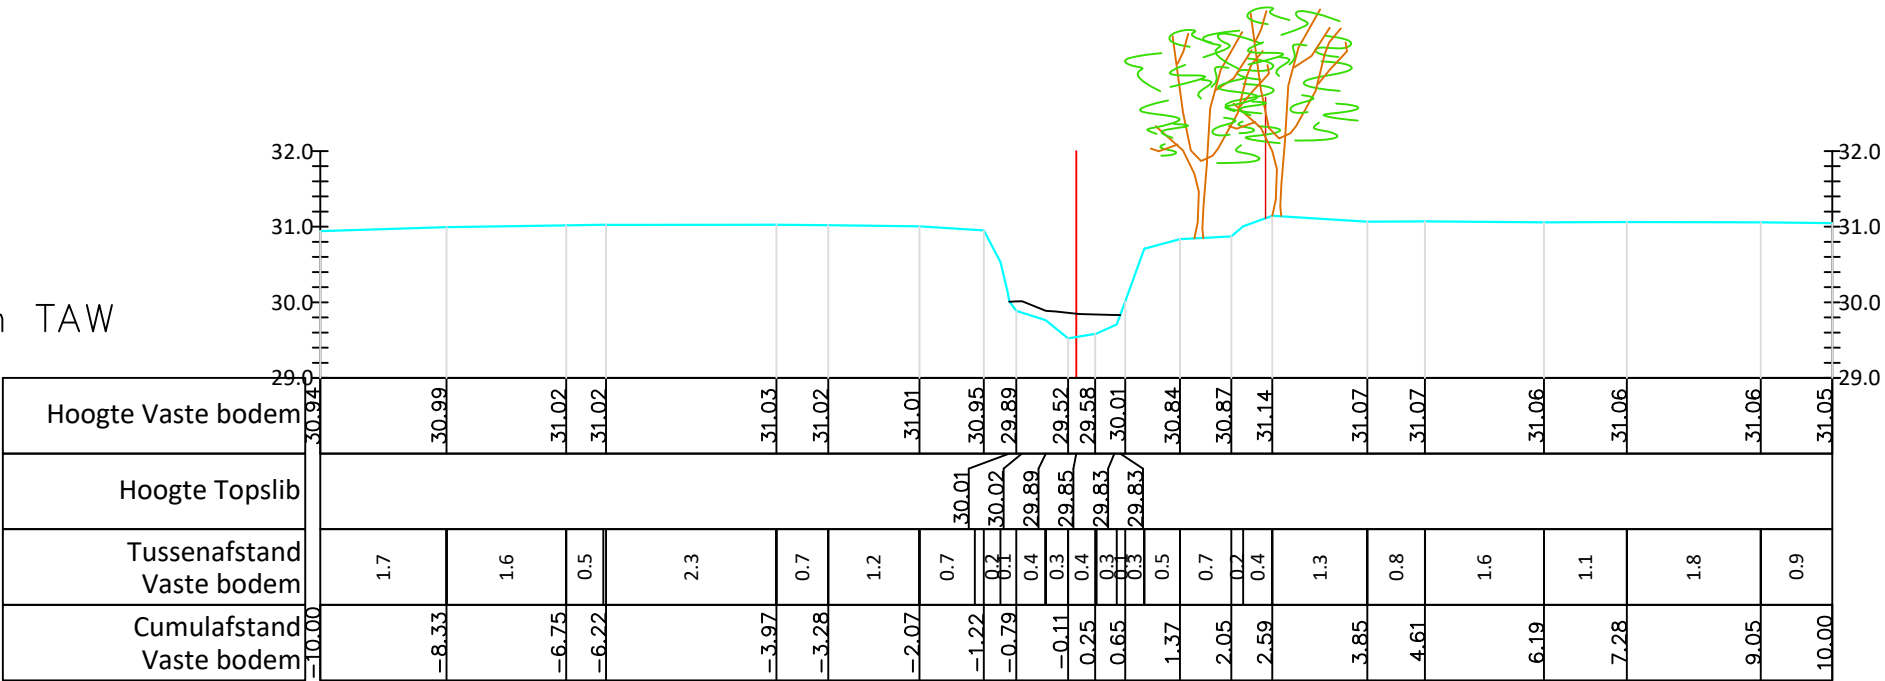

Gemeente Bever

B5219

Wijze Beek

VHAG: 6473

Locatie atlaspunt (LB72): X-coördinaat: 118031,646 Y-coördinaat: 155777,8264

DWARSPROFIELPLAN

Atlaspunt - 351
Datum opmeting: 1/02/2019
Schaal: 1/100

