



Legende

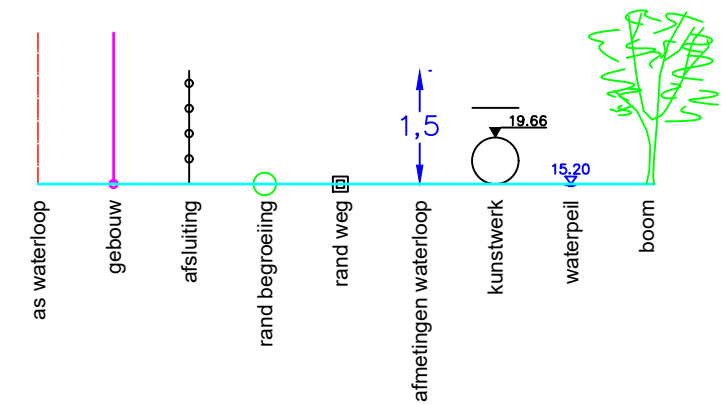

Dwarsprofiel 138

Hor. Schaal 1/100
Vert. Schaal 1/100

Vergelijkingsvlak 29.00m TAW

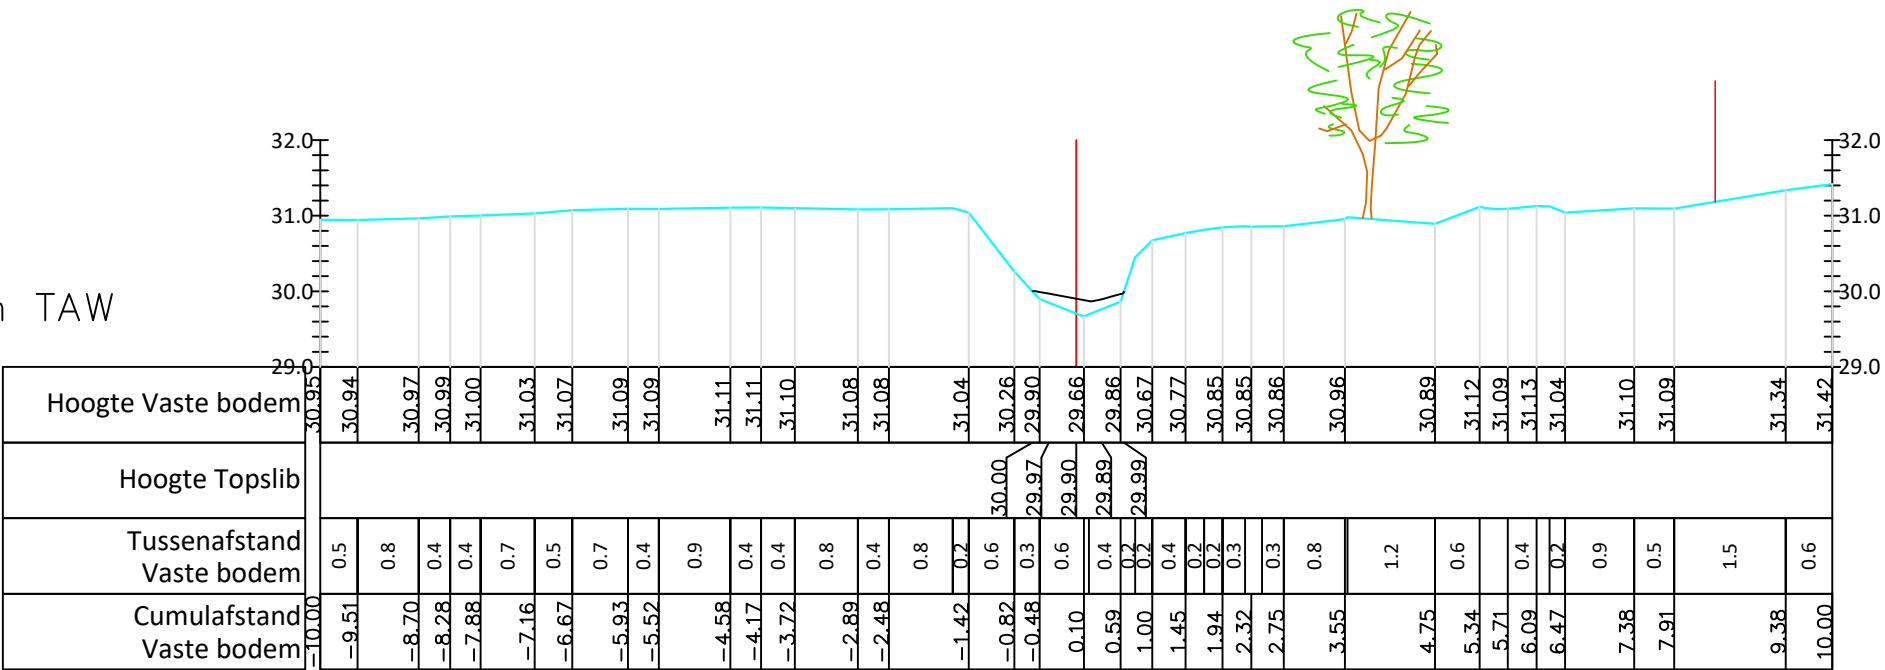

Gemeente Bever

B5219

Wijze Beek

VHAG: 6473

Locatie atlaspunt (LB72): X-coördinaat: 118034,512 Y-coördinaat: 155761,6632

DWARSPROFIELPLAN

Atlaspunt - 352
Datum opmeting: 1/02/2019
Schaal: 1/100

