


Legende

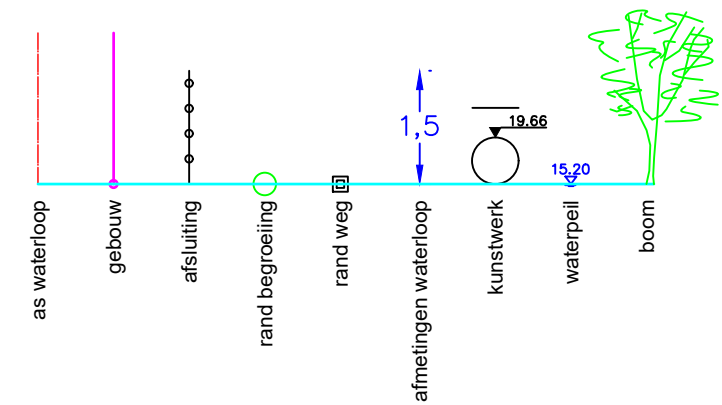


Dwarsprofiel 142

Hor. Schaal 1/100

Vert. Schaal 1/100

Vergelijkingsvlak 30.00m TAW

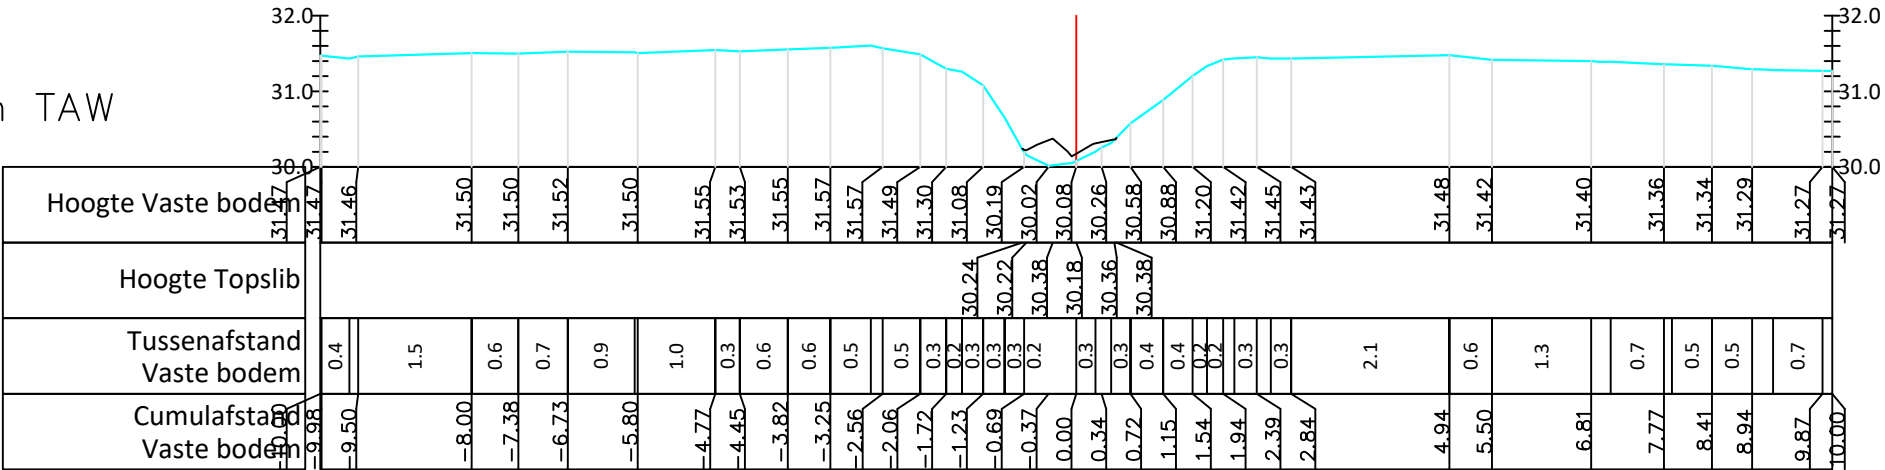

Gemeente Bever

B5219

Wijze Beek

VHAG: 6473

Locatie atlaspunt (LB72): X-coördinaat: 118026,3793 Y-coördinaat: 155612,8529

DWARSPROFIELPLAN

Atlaspunt - 356
Datum opmeting: 1/02/2019
Schaal: 1/100

