


Legende

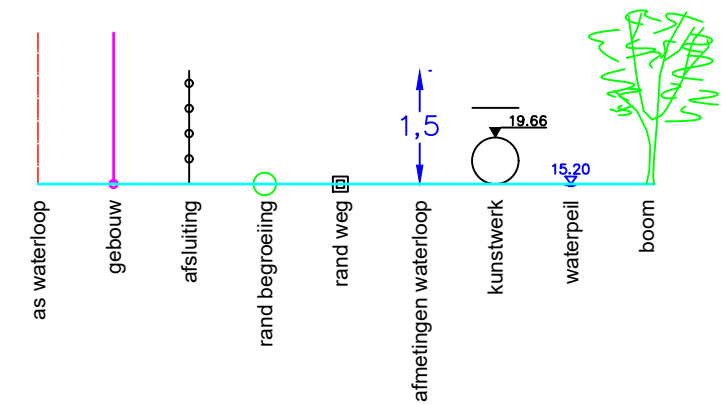


Dwarsprofiel 143

Hor. Schaal 1/100

Vert. Schaal 1/100

Vergelijkingsvlak 30.00m TAW

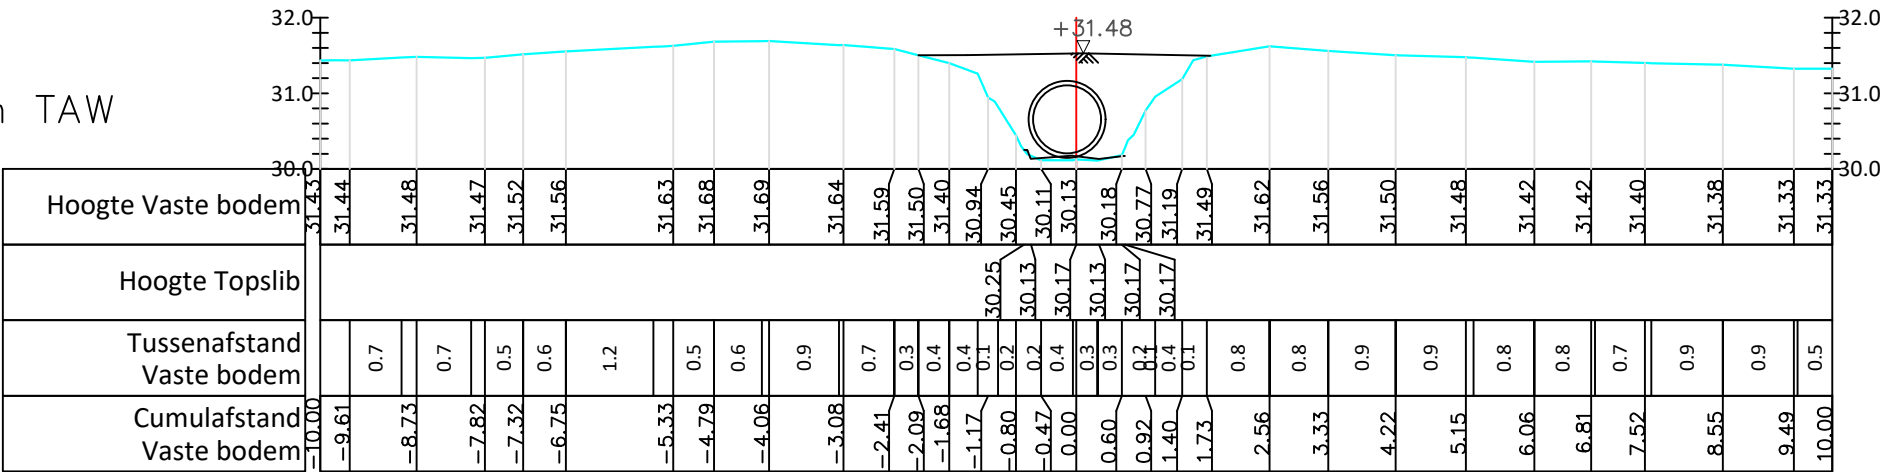

Gemeente Bever

B5219

Wijze Beek

VHAG: 6473

Locatie atlaspunt (LB72): X-coördinaat: 118020,7646 Y-coördinaat: 155612,8562

DWARSPROFIELPLAN

Atlaspunt - 357
Datum opmeting: 1/02/2019
Schaal: 1/100

