



Legende

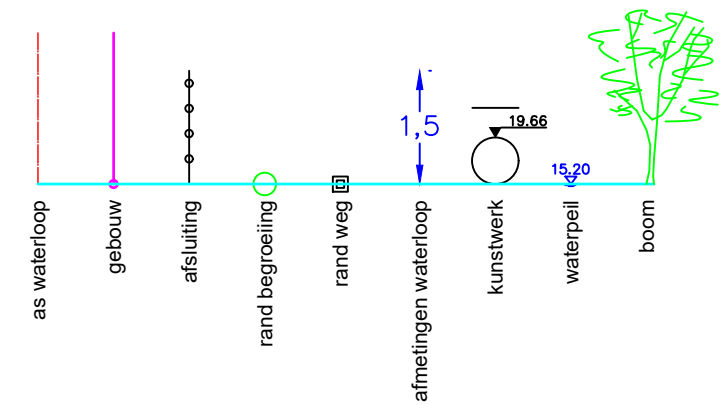

Dwarsprofiel 145

Hor. Schaal 1/100
Vert. Schaal 1/100

Vergelijkingsvlak 30.00m TAW

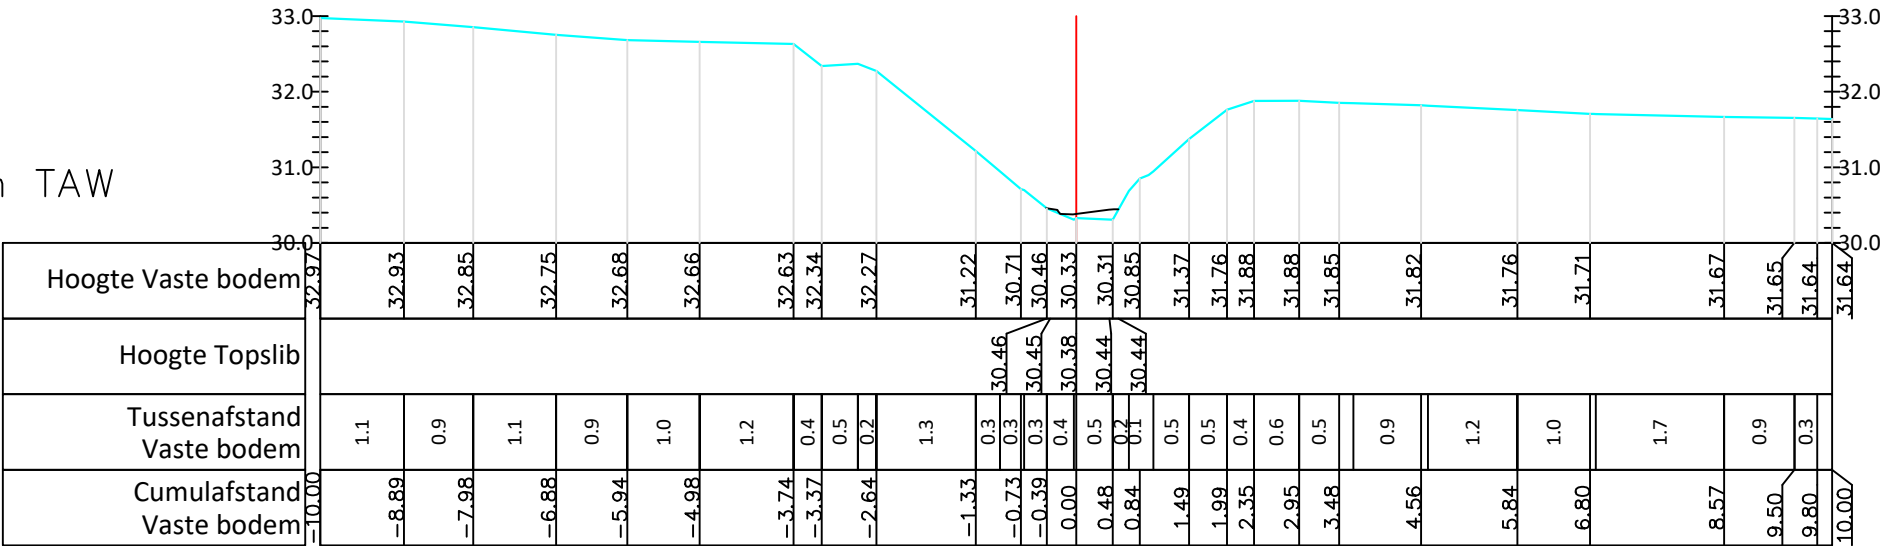

Gemeente Bever

B5219

Wijze Beek

VHAG: 6473

Locatie atlaspunt (LB72): X-coördinaat: 117986,5835 Y-coördinaat: 155606,4855

DWARSPROFIELPLAN

Atlaspunt - 359
Datum opmeting: 1/02/2019
Schaal: 1/100

