



Legende

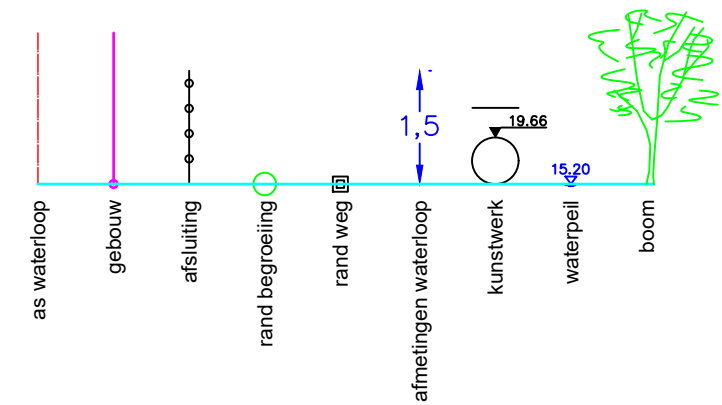

Dwarsprofiel 149

Hor. Schaal 1/100
Vert. Schaal 1/100

Vergelijkingsvlak 30.00m TAW

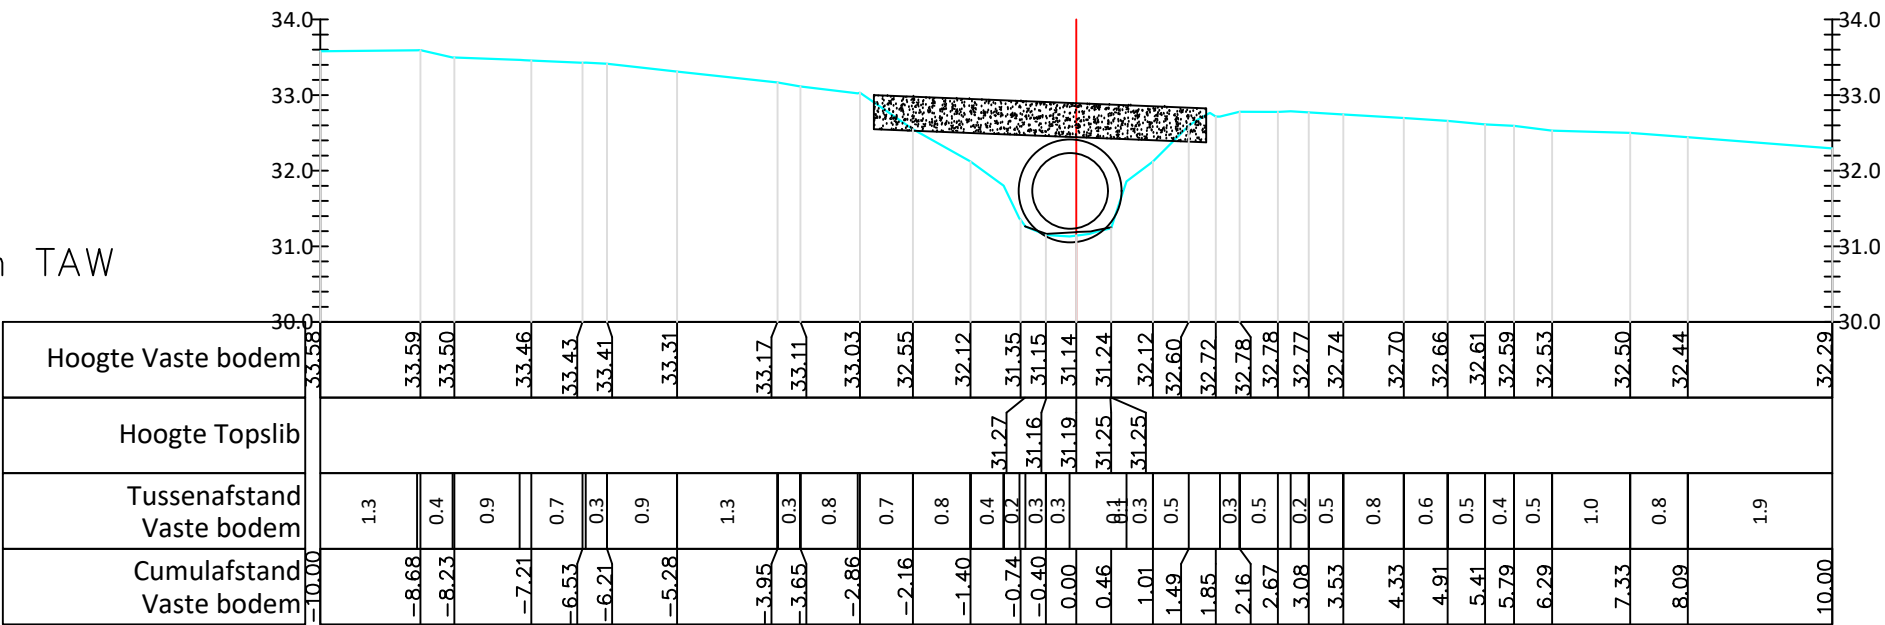

Gemeente Bever

B5219 Wijze Beek

VHAG: 6473

Locatie atlaspunt (LB72): X-coördinaat: 117952,175 Y-coördinaat: 155466,943

DWARSPROFIELPLAN

Atlaspunt - 363
Datum opmeting: 1/02/2019
Schaal: 1/100

