



Legende

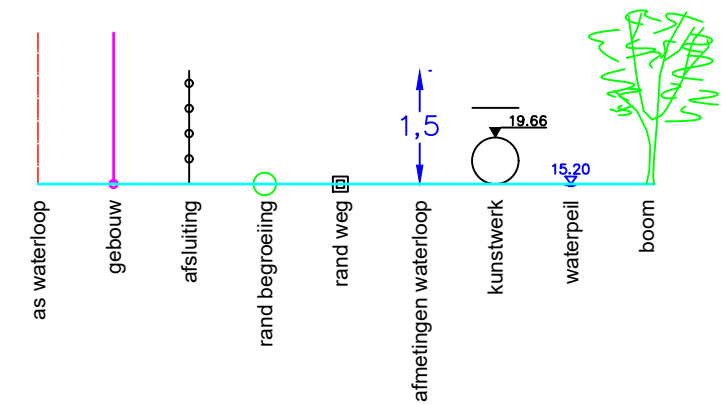

Dwarsprofiel 150

Hor. Schaal 1/100
Vert. Schaal 1/100

Vergelijkingsvlak 30.00m TAW

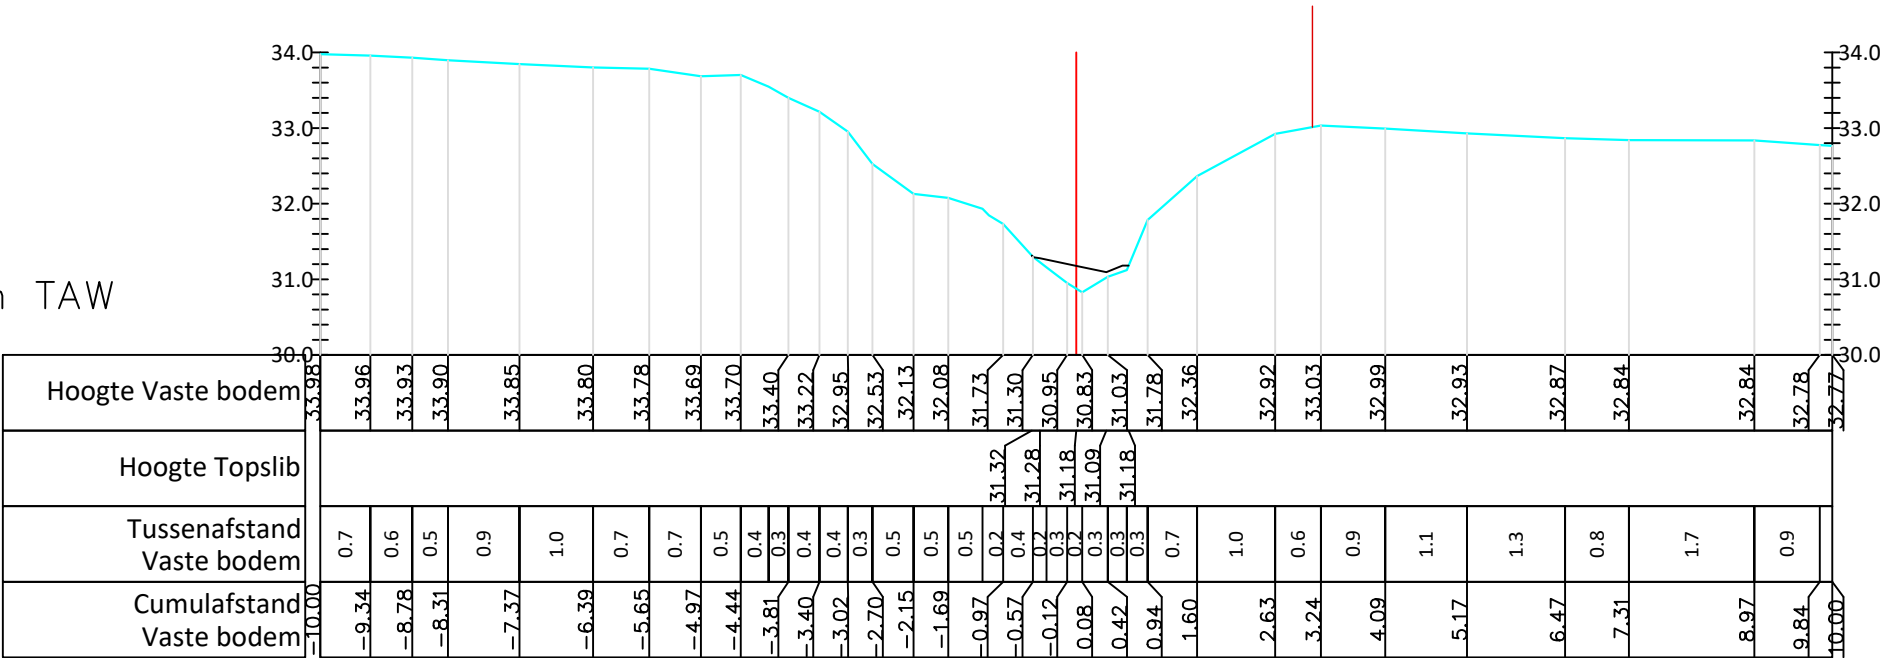

Gemeente Bever

B5219

Wijze Beek

VHAG: 6473

Locatie atlaspunt (LB72):

X-coördinaat: 117928,9053 Y-coördinaat: 155425,6226

DWARSPROFIELPLAN

Atlaspunt - 364

Datum opmeting: 1/02/2019

Schaal: 1/100



VLAAMS-
BRABANT