


Legende

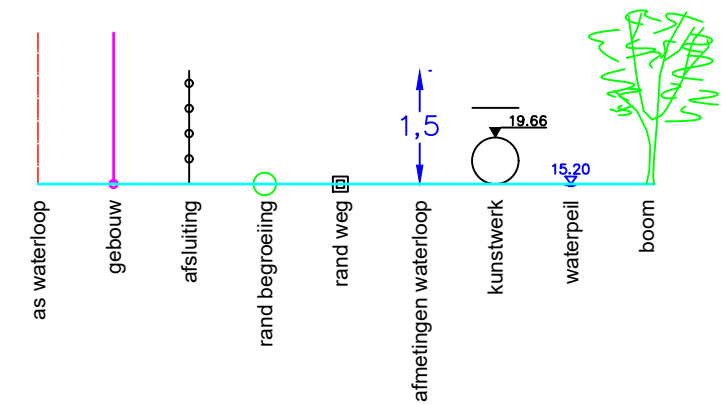


Dwarsprofiel 153

Hor. Schaal 1/100

Vert. Schaal 1/100

Vergelijkingsvlak 31.00m TAW

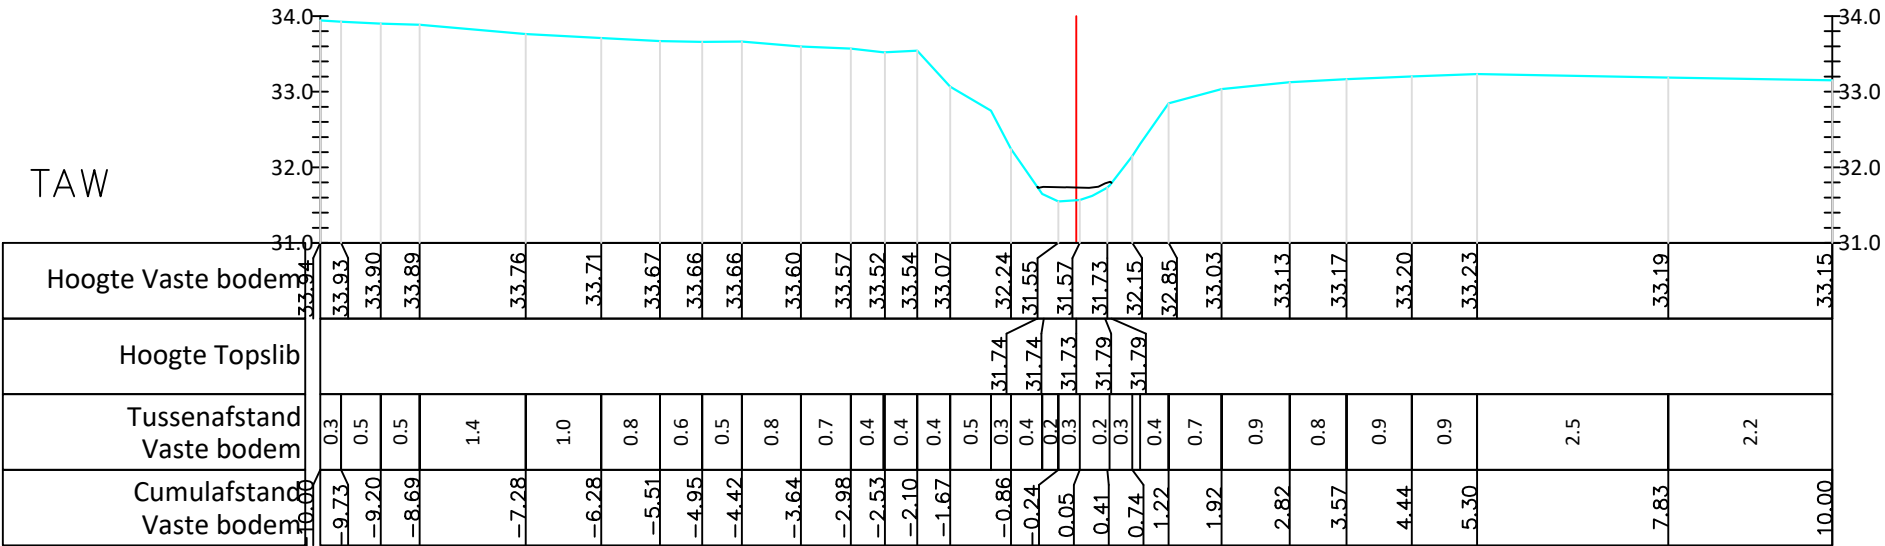

Gemeente Bever

B5219

Wijze Beek

VHAG: 6473

Locatie atlaspunt (LB72): X-coördinaat: 117867,312 Y-coördinaat: 155301,7972

DWARSPROFIELPLAN

Atlaspunt - 367  
Datum opmeting: 1/02/2019  
Schaal: 1/100

