



Legende

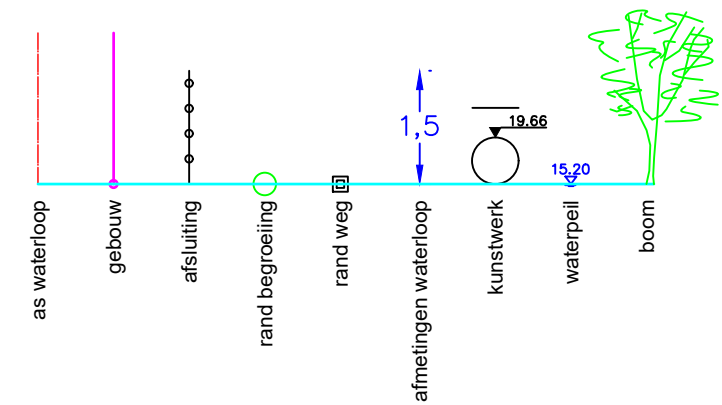

Dwarsprofiel 154

Hor. Schaal 1/100
Vert. Schaal 1/100

Vergelijkingsvlak 31.00m TAW

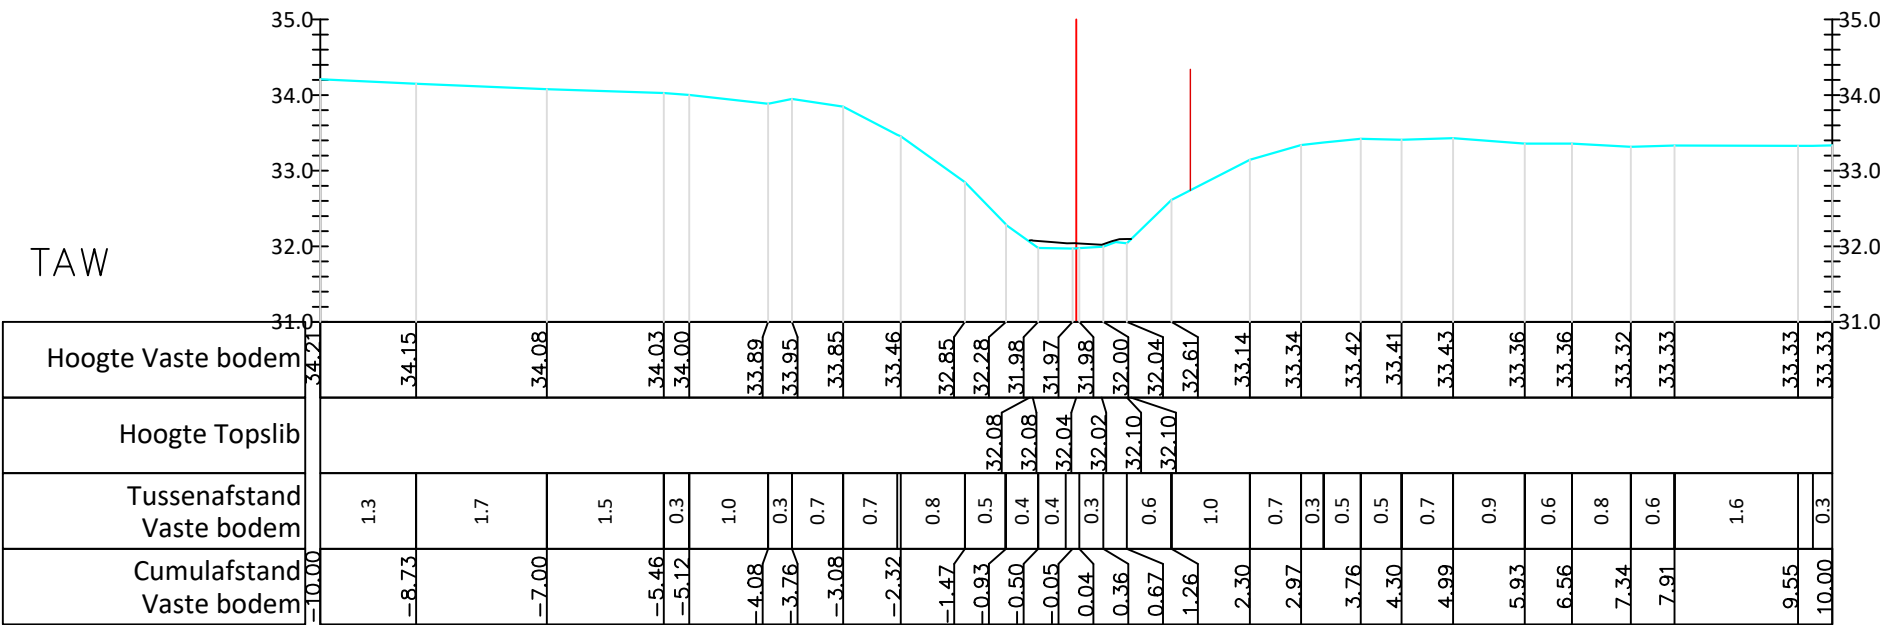

Gemeente Bever

B5219

Wijze Beek

VHAG: 6473

Locatie atlaspunt (LB72): X-coördinaat: 117851,6963 Y-coördinaat: 155254,8412

DWARSPROFIELPLAN

Atlaspunt - 368
Datum opmeting: 1/02/2019
Schaal: 1/100

