



Legende

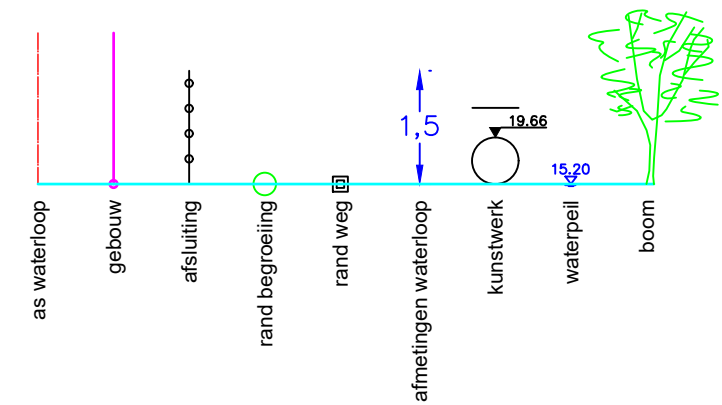

Dwarsprofiel 158

Hor. Schaal 1/100
Vert. Schaal 1/100

Vergelijkingsvlak 32.00m TAW

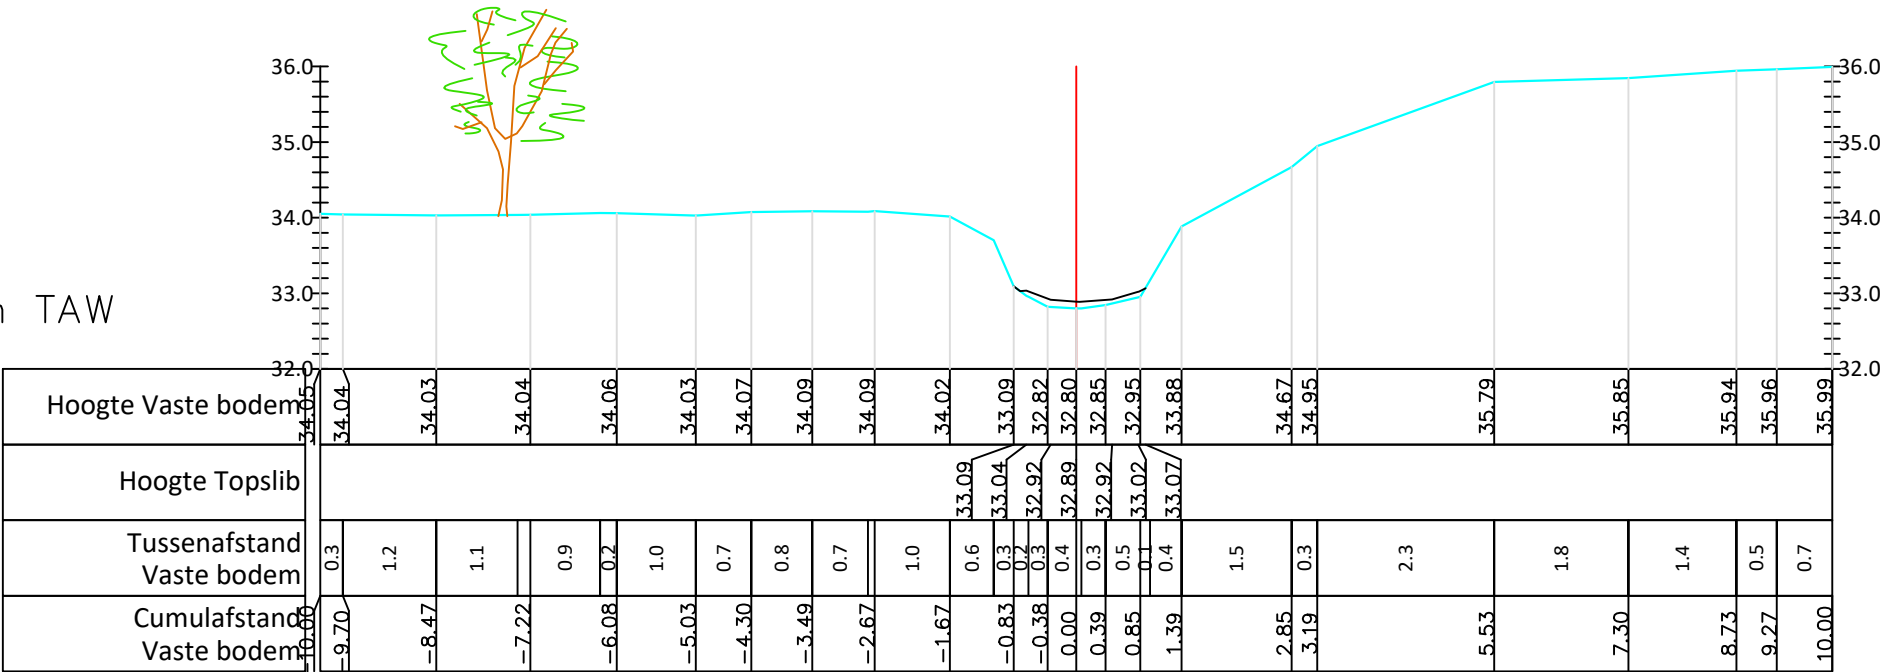

Gemeente Bever

B5219 **Wijze Beek**

VHAG: 6473

Locatie atlaspunt (LB72): X-coördinaat: 117860,8492 Y-coördinaat: 155110,4193

DWARSPROFIELPLAN

Atlaspunt - 372
Datum opmeting: 1/02/2019
Schaal: 1/100

