



Legende

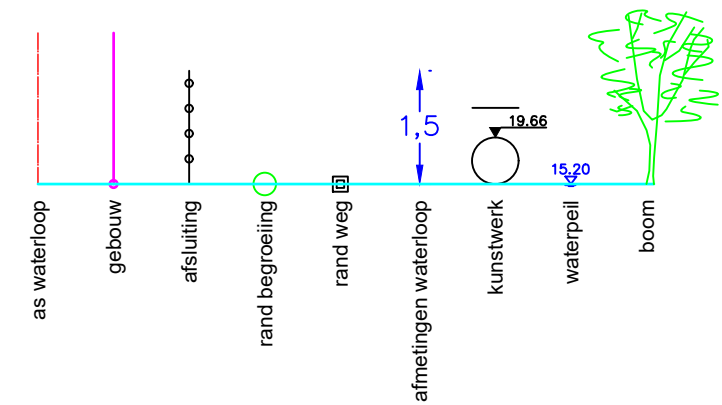

Dwarsprofiel 162

Hor. Schaal 1/100
Vert. Schaal 1/100

Vergelijkingsvlak 32.00m TAW

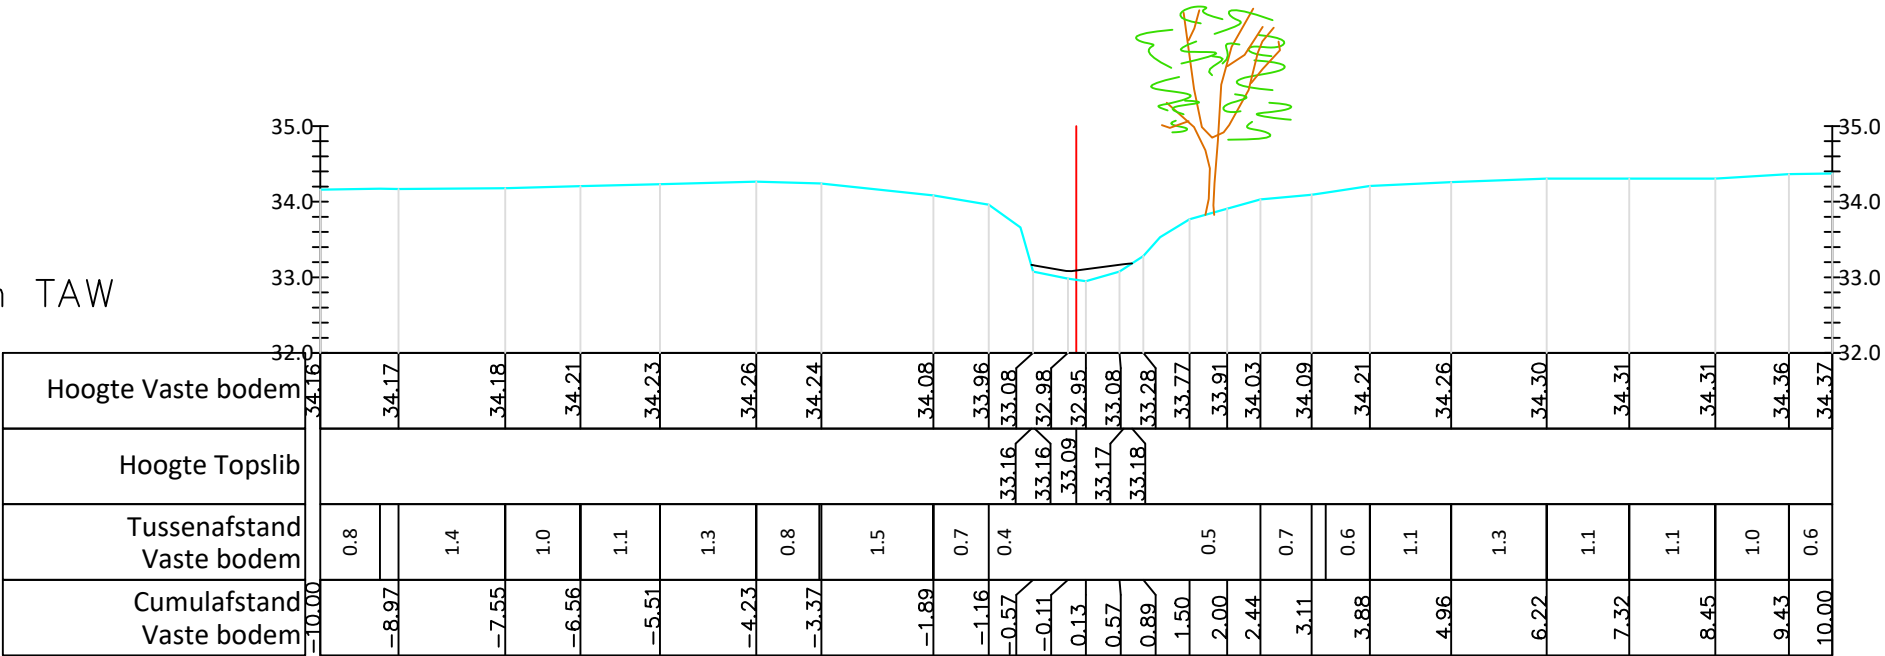

Gemeente Bever

B5219

Wijze Beek

VHAG: 6473

Locatie atlaspunt (LB72): X-coördinaat: 117780,944 Y-coördinaat: 154994,9538

DWARSPROFIELPLAN

Atlaspunt - 376
Datum opmeting: 1/02/2019
Schaal: 1/100

