



Legende

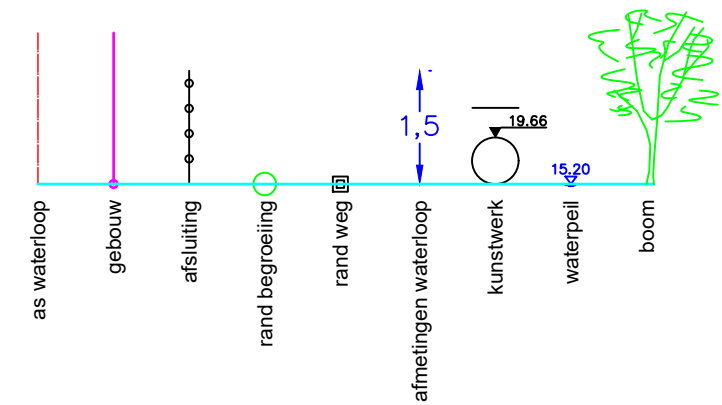

Dwarsprofiel 163

Hor. Schaal 1/100
Vert. Schaal 1/100

Vergelijkingsvlak 33.00m TAW

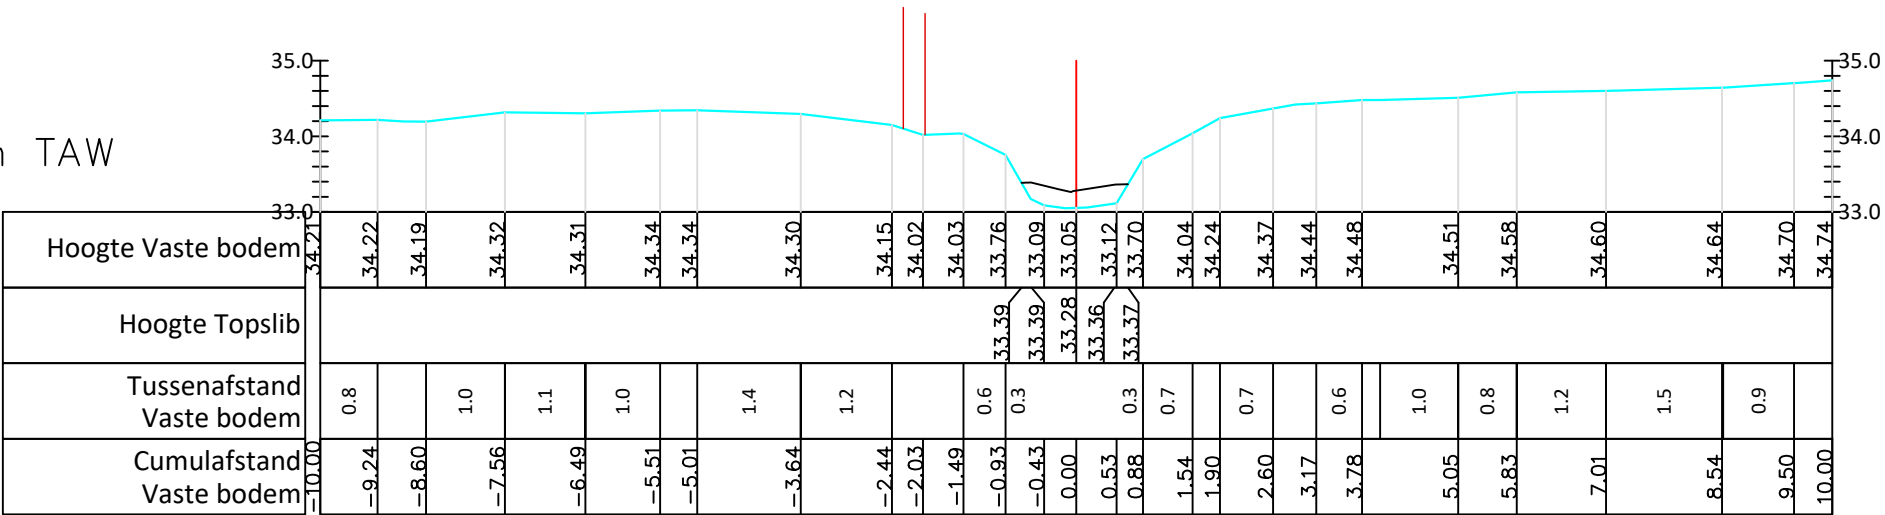

Gemeente Bever

B5219

Wijze Beek

VHAG: 6473

Locatie atlaspunt (LB72): X-coördinaat: 117750,5598 Y-coördinaat: 154947,2913

DWARSPROFIELPLAN

Atlaspunt - 377
Datum opmeting: 1/02/2019
Schaal: 1/100

