


Legende

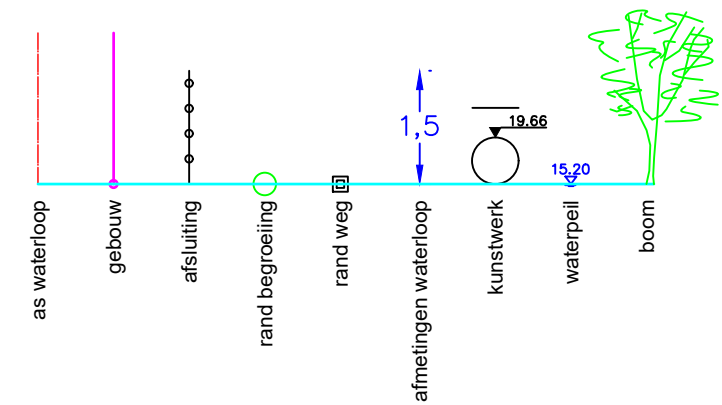


Dwarsprofiel 164

Hor. Schaal 1/100

Vert. Schaal 1/100

Vergelijkingsvlak 33.00m TAW

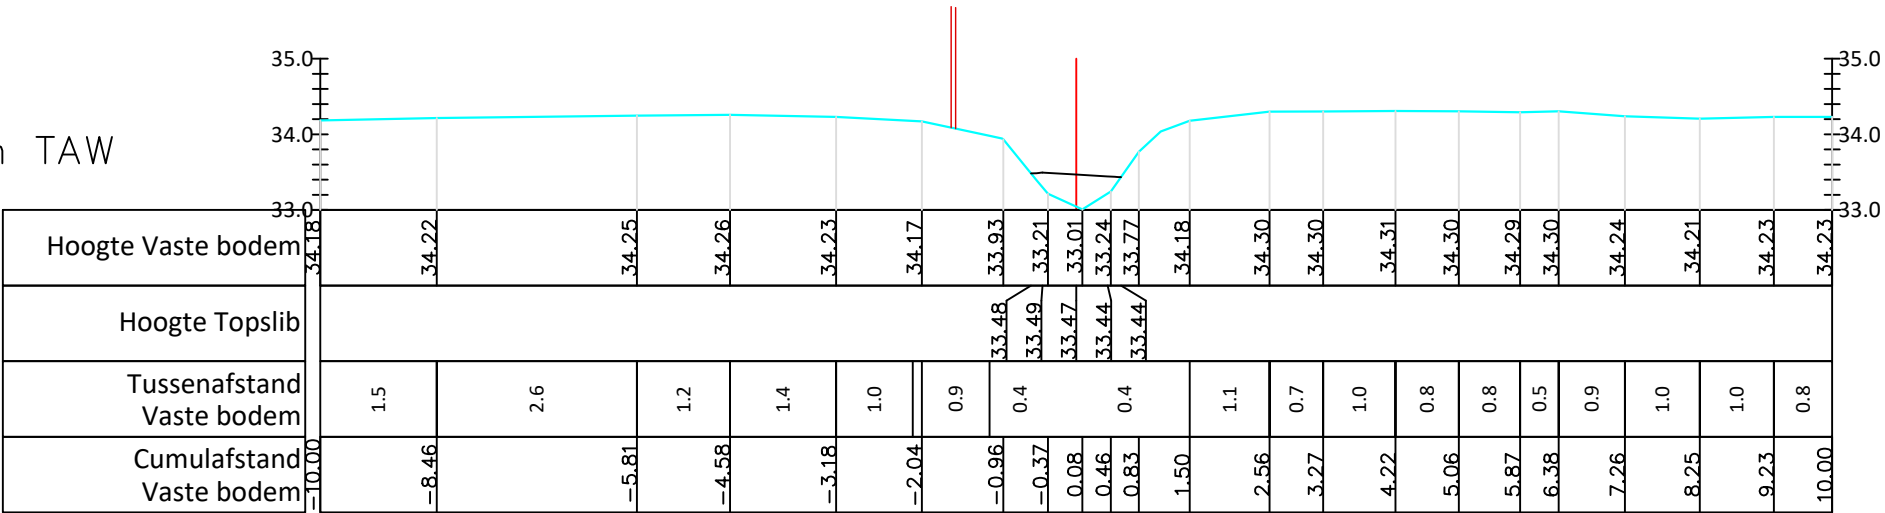

Gemeente Bever

B5219

Wijze Beek

VHAG: 6473

Locatie atlaspunt (LB72): X-coördinaat: 117717,4461 Y-coördinaat: 154922,2812

DWARSPROFIELPLAN

Atlaspunt - 378
Datum opmeting: 1/02/2019
Schaal: 1/100

