


Legende

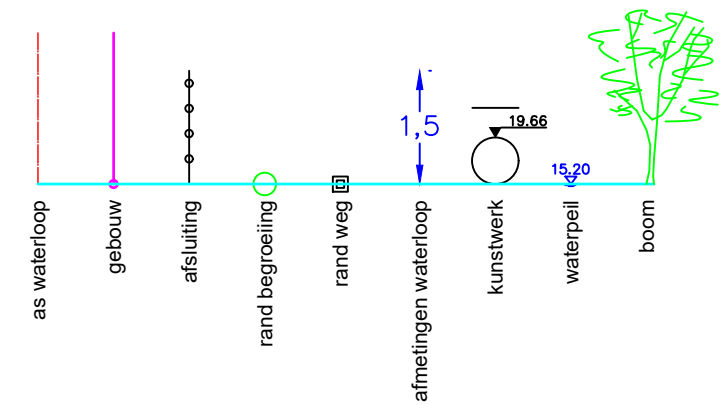


Dwarsprofiel 169

Hor. Schaal 1/100

Vert. Schaal 1/100

Vergelijkingsvlak 33.00m TAW

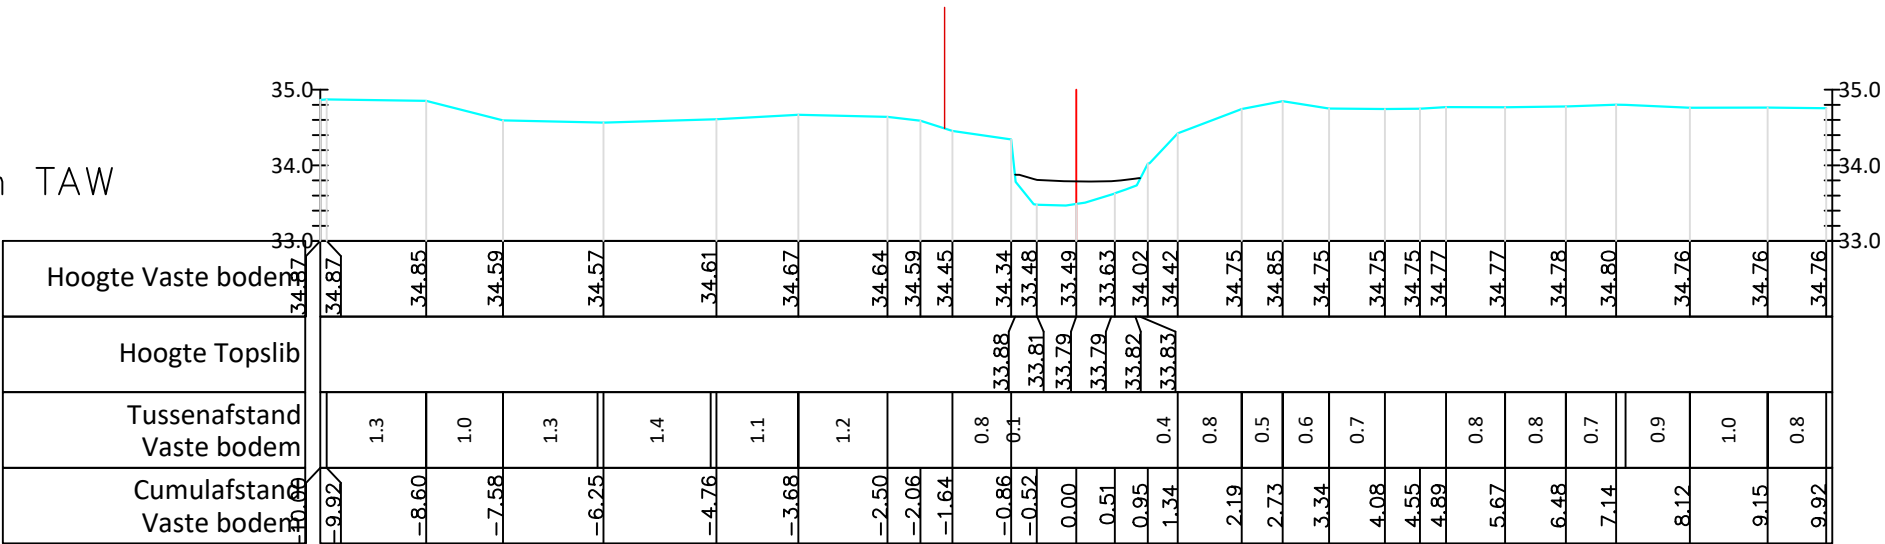

Gemeente Bever

B5219

Wijze Beek

VHAG: 6473

Locatie atlaspunt (LB72): X-coördinaat: 117599,5046 Y-coördinaat: 154788,5916

DWARSPROFIELPLAN

Atlaspunt - 383
Datum opmeting: 1/02/2019
Schaal: 1/100

